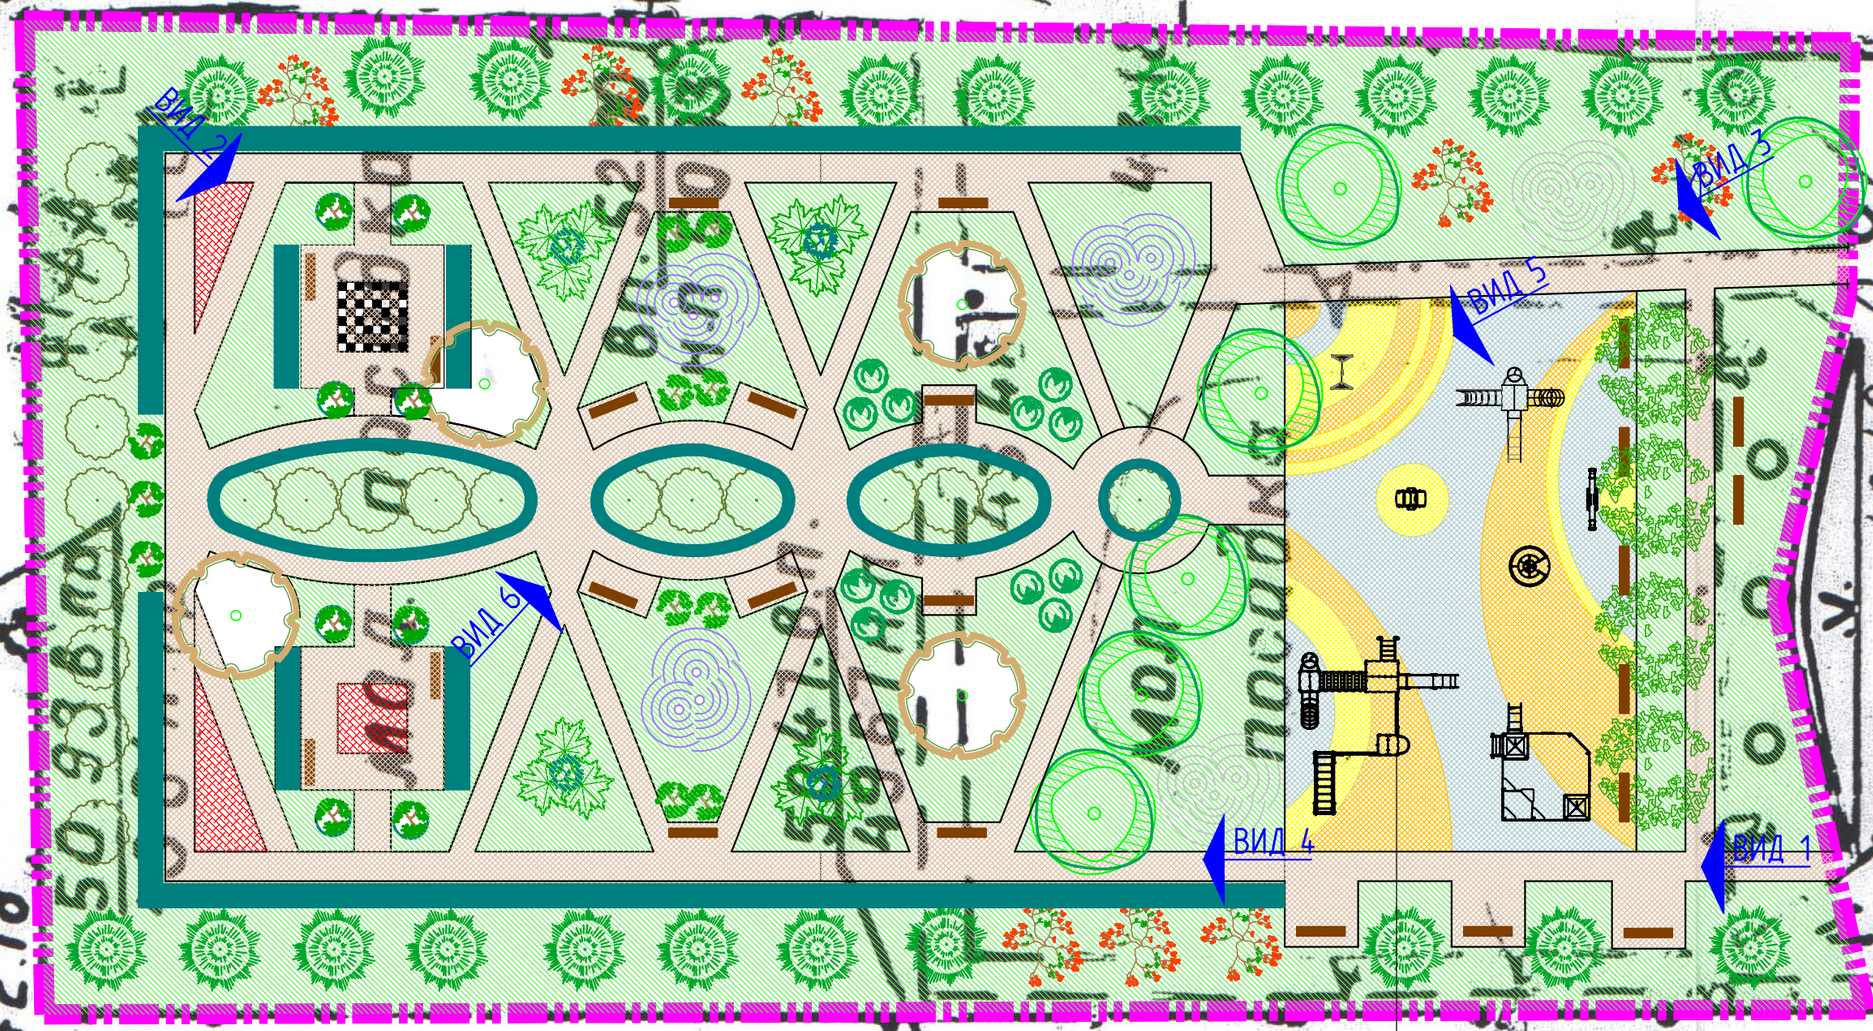

Проектируемый игровой комплекс 005525 по каталогу КСИЛ

1. Ведомость элементов озеленения см. лист 3.

Согласовано

Инв № подл. | Подп. и дата | Взам. инв. №

Изм.	Кол.уч.	Лист	№ док.	Подпись	Дата
ГАП		Журавлева			
Архитектор		Мустафин			

12/17-00-02

Проект парков в п.г.т. Безенчук Самарской области

Парк НГДУ

Стадия	Лист	Листов
ЭП	2	

Схема планировочной организации земельного участка М 1:250

ИП Журавлева Т.Б.
г.Самара 2017

Формат А3