


СИТУАЦИОННАЯ СХЕМА

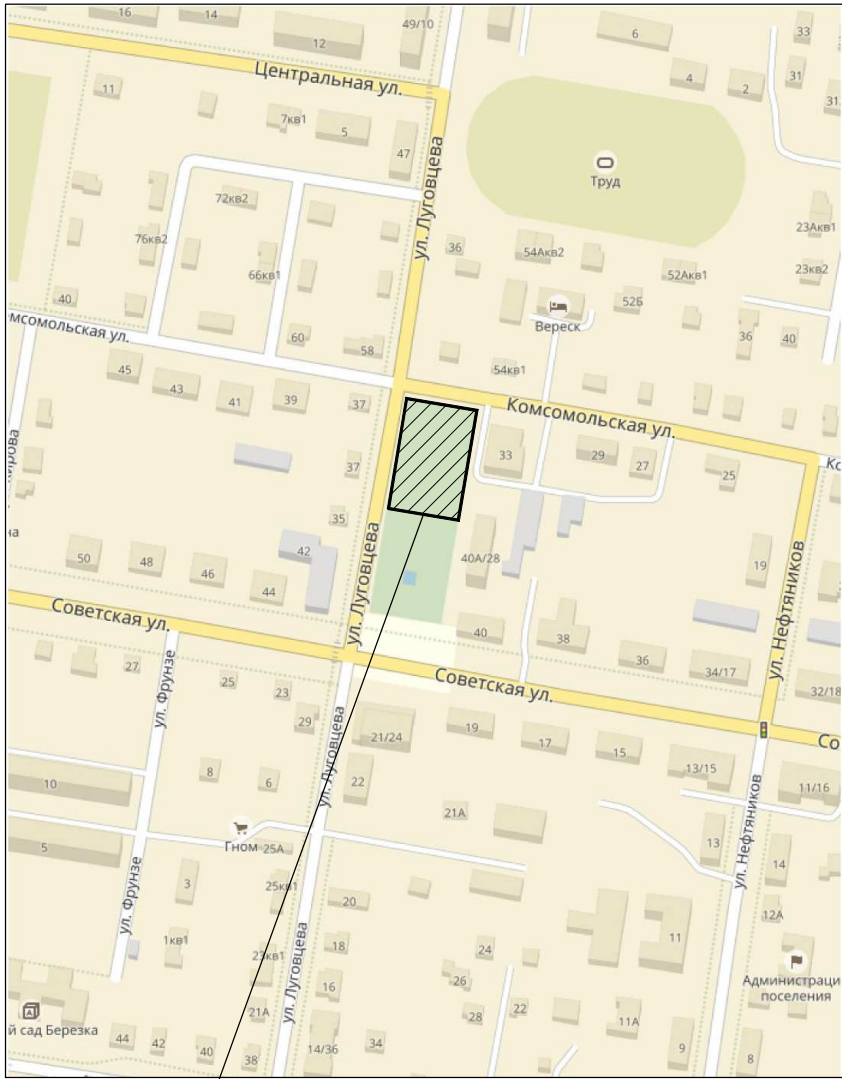

проектируемый участок

ВЕДОМОСТЬ ЧЕРТЕЖЕЙ КОМПЛЕКТА

ЛИСТ	НАИМЕНОВАНИЕ	ПРИМЕЧАНИЕ
1	Общие данные	
2	Схема планировочной организации земельного участка	
3	Ведомость элементов озеленения	
4	Перспективное изображение покрытий	
5-10	Перспективные изображения	

УСЛОВНЫЕ ОБОЗНАЧЕНИЯ И ИЗОБРАЖЕНИЯ

ОБОЗНАЧЕНИЕ	НАИМЕНОВАНИЕ
	ТРОТУАР ИЗ ПЛИТКИ
	БЕСШОВНОЕ РЕЗИНОВОЕ ПОКРЫТИЕ
	БЕСШОВНОЕ РЕЗИНОВОЕ ПОКРЫТИЕ
	БЕСШОВНОЕ РЕЗИНОВОЕ ПОКРЫТИЕ
	ГАЗОН ОБЫКНОВЕННЫЙ ПОСЕВНОЙ ПАРТЕРНЫЙ
	ЦВЕТНИК
	УЛИЧНЫЕ ШАХМАТЫ
	СКАМЬЯ
	ГРАНИЦА ЗЕМЕЛЬНОГО УЧАСТКА
	СУЩЕСТВУЮЩИЕ ДЕРЕВЬЯ (ТОПОЛЯ)

Реконструкция фразгмента существующего парка НГДУ предполагает:

- устройство тротуарных покрытий из бетонной плитки,
- устройство антитравматического покрытия детской площадки,
- установку малых форм архитектуры (скамьи, урны, детский изгородь городок, уличные шахматы),
- устройство зон отдыха, детской изгородь площадки,
- озеленение (посадка газонов, цветников, кустарников, деревьев)

						12/17-00-02			
						Проект парков в п.г.т. Безенчук Самарской области			
Изм.	Кол.уч.	Лист	№ док.	Подпись	Дата	Парк НГДУ	Стадия	Лист	Листов
							ЭП	1	
ГАП		Журавлева				Общие данные	ИП Журавлева Т.Б. г. Самара 2017		
Архитектор		Мустафин							