


СИТУАЦИОННАЯ СХЕМА

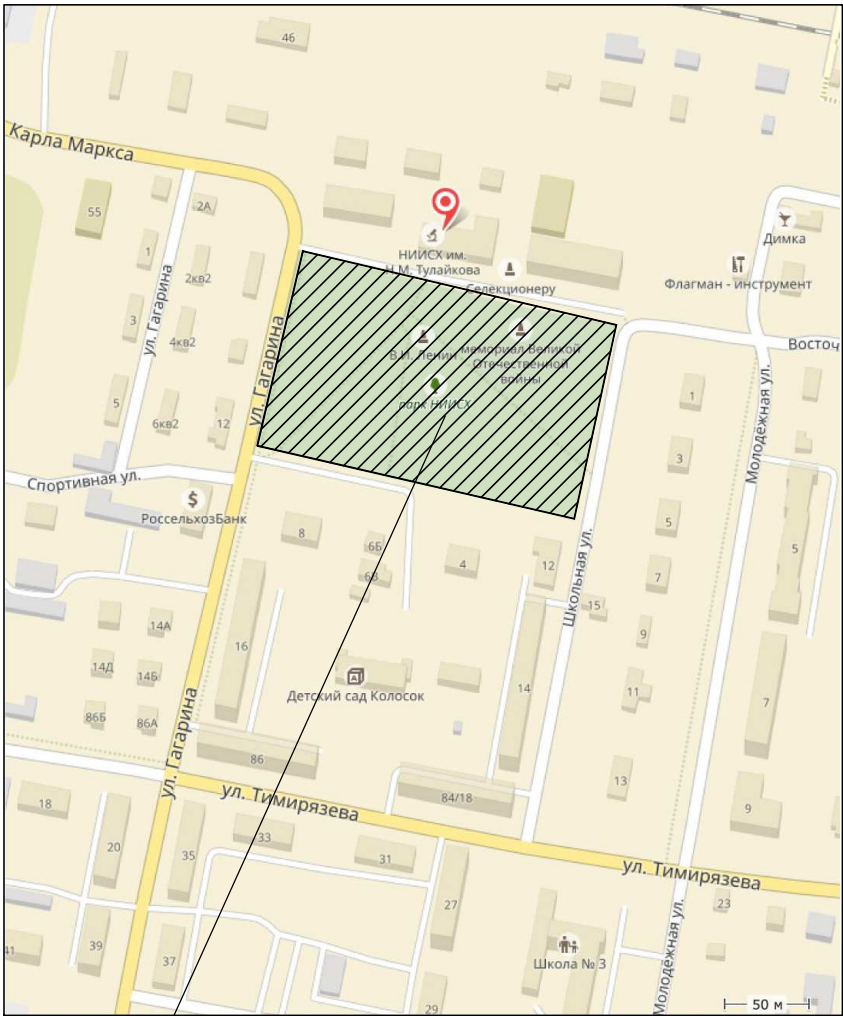

проектируемый участок

ВЕДОМОСТЬ ЧЕРТЕЖЕЙ КОМПЛЕКТА

ЛИСТ	НАИМЕНОВАНИЕ	ПРИМЕЧАНИЕ
1	Общие данные	
2	Схема планировочной организации земельного участка	
3	Ведомость элементов озеленения	
4-7	Перспективное изображение	

УСЛОВНЫЕ ОБОЗНАЧЕНИЯ И ИЗОБРАЖЕНИЯ

ОБОЗНАЧЕНИЕ	НАИМЕНОВАНИЕ
	ПОКРЫТИЕ ВЕЛОДОРОЖКИ
	ГАЗОН ОБЫКНОВЕННЫЙ ПОСЕВНОЙ ПАРТЕРНЫЙ
	ЦВЕТНИК ИЗ МНОГОЛЕТНИКОВ
	ЦВЕТНИК ИЗ МНОГОЛЕТНИКОВ
	ЦВЕТНИК ИЗ МНОГОЛЕТНИКОВ
	ПОКРЫТИЕ ТРОТУАРОВ ИЗ АСФАЛЬТОБЕТОНА
	СКАМЬЯ
	ГРАНИЦА ЗЕМЕЛЬНОГО УЧАСТКА
	СУЩЕСТВУЮЩИЕ ДЕРЕВЬЯ (ТОПОЛЯ)

Реконструкция фрагмента существующего парка НИИ СХ предполагает:

- устройство освещенной велодорожки (в зимнее время-лыжня),
- озеленение(посадка газонов,цветников,кустарников,деревьев)
- устройство зон отдыха,
- установку малых форм архитектуры(скамьи,урны)
- устройство фонтана.

						12/17-00-03			
						Проект парков в п.г.т. Безенчук Самарской области			
Изм.	Кол.уч.	Лист	№ док.	Подпись	Дата	Парк НИИ СХ	Стадия	Лист	Листов
							ЭП	1	
ГАП		Журавлева				Общие данные	ИП Журавлева Т.Б. г.Самара 2017		
Архитектор		Мустафин							