


Согласовано

Инв. № подл. Подп. и дата Взам. инв. №

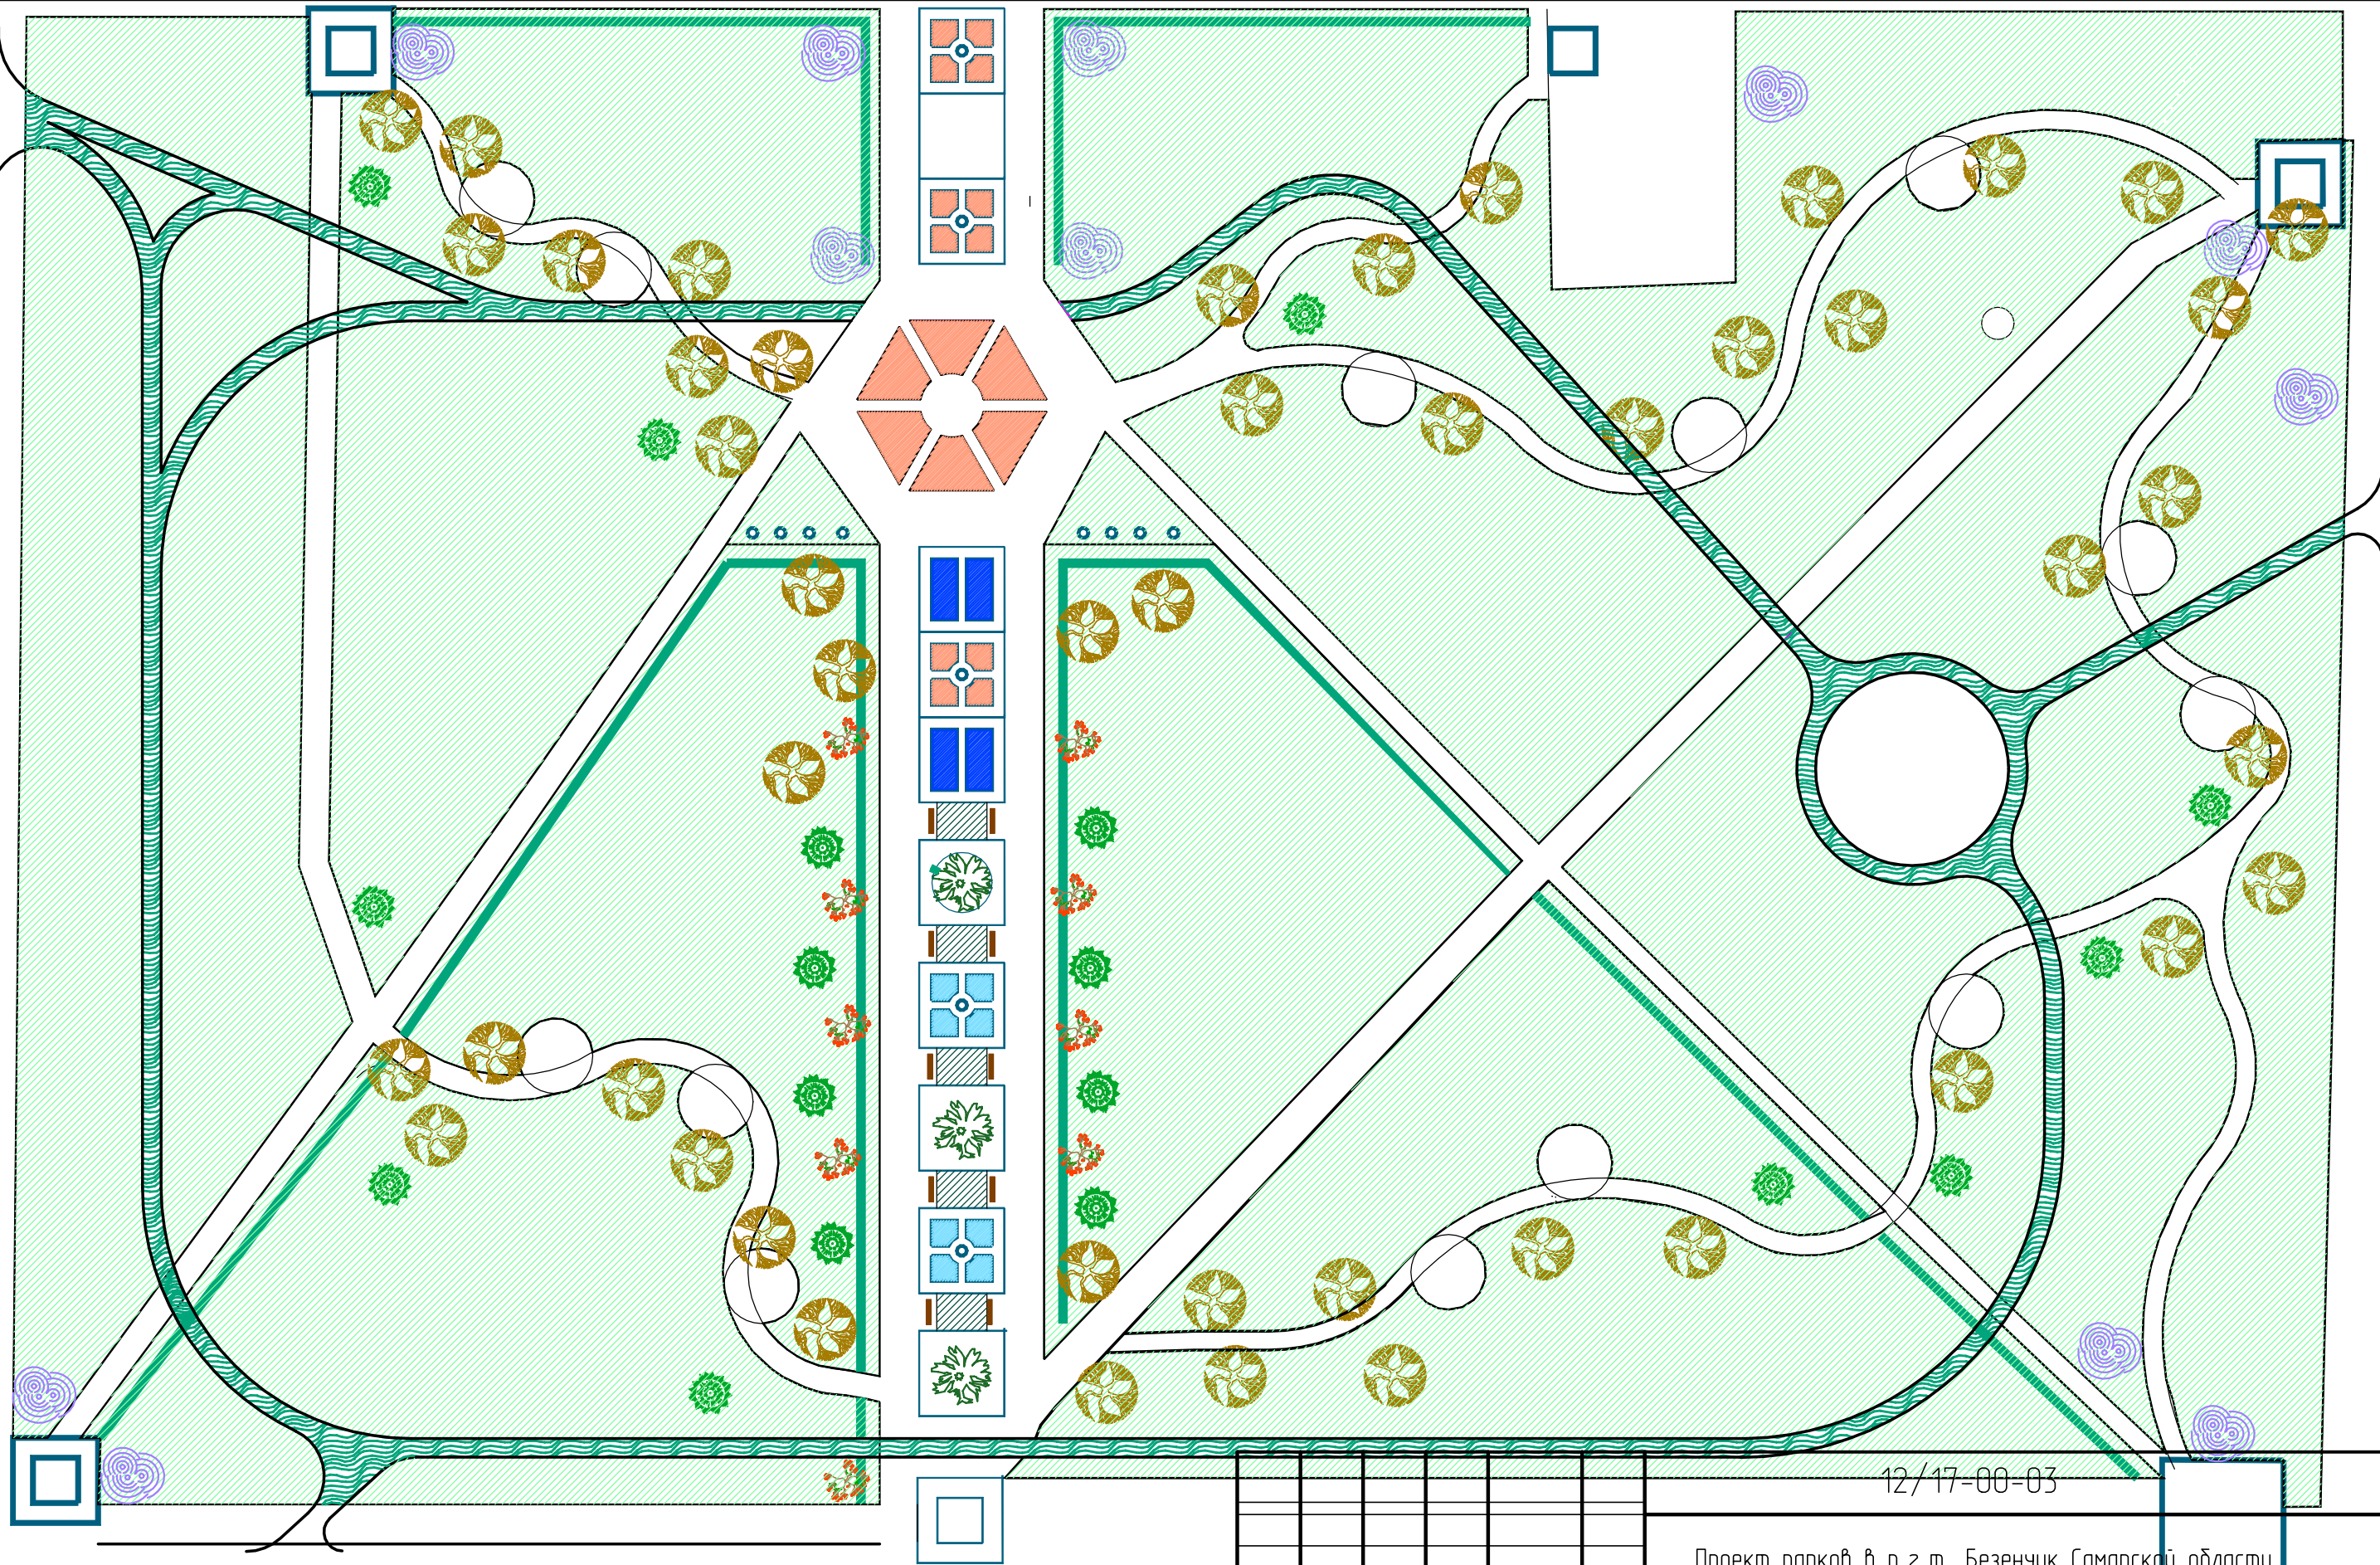

						12/17-00-03		
						Проект парков в п.г.т. Безенчук Самарской области		
Изм.	Кол.уч.	Лист	№ док.	Подпись	Дата			
Парк НИИ СХ						Стадия	Лист	Листов
						ЭП	2	
ГАП		Журавлева				ИП Журавлева Т.Б. г. Самара 2017		
Архитектор		Мустафин						
Схема планировочной организации земельного участка М 1:500								