


СИТУАЦИОННАЯ СХЕМА

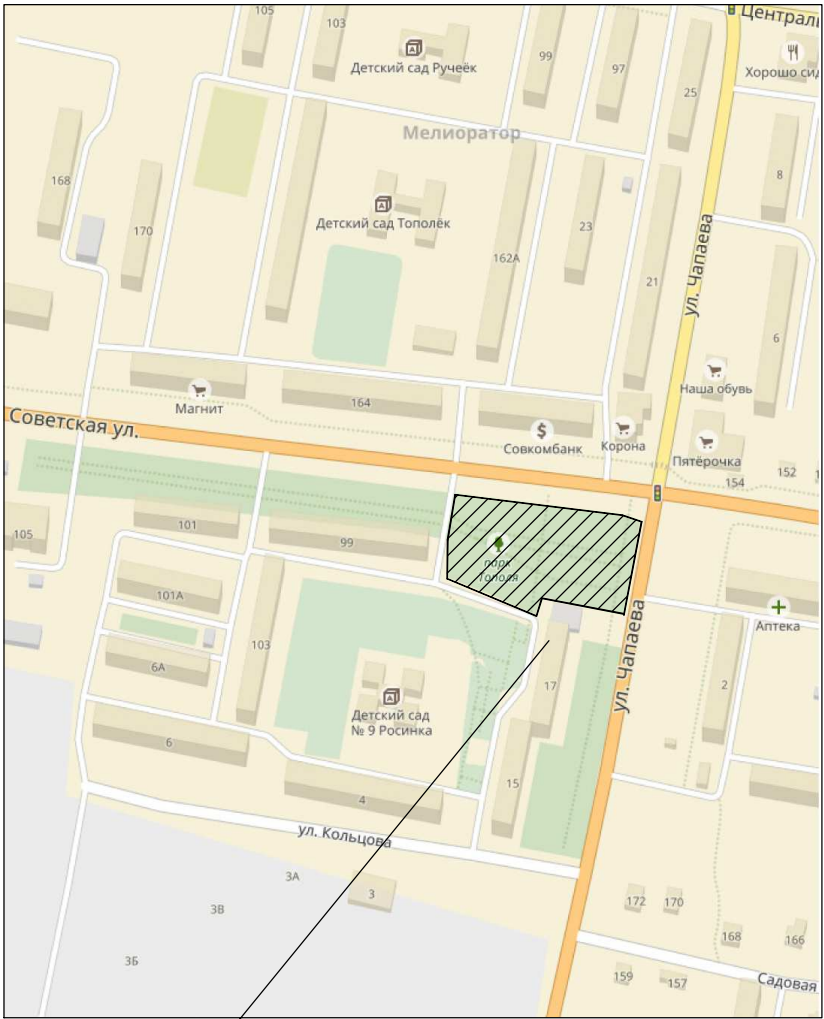

проектируемый участок

ВЕДОМОСТЬ МАЛЫХ АРХИТЕКТУРНЫХ ФОРМ

Поз.	ОБОЗНАЧЕНИЕ	НАИМЕНОВАНИЕ	Кол-во	ПРИМЕЧАНИЕ
1		ДЕТСКИЙ ИГРОВОЙ КОМПЛЕКС		Каталог "КСИЛ" 5447
2		КАЧАЛКА - БАЛАНСИР		Каталог "КСИЛ" 4105
3		КАРУСЕЛЬ		Каталог "КСИЛ" 4195
4		КАЧАЛКА НА ПРУЖИНЕ 2-Х МЕСТНАЯ "ВЕРТОЛЕТ"		Каталог "КСИЛ" 4125
5		КАЧАЛКА НА ПРУЖИНЕ 2-Х МЕСТНАЯ "КАБРИОЛЕТ"		Каталог "КСИЛ" 4136
6		КАЧЕЛИ БОЛЬШИЕ		Каталог "КСИЛ" 4142
7		ДЕТСКИЙ СПОРТИВНЫЙ КОМПЛЕКС		Каталог "КСИЛ" 6175
8		ДЕТСКИЙ СПОРТИВНЫЙ КОМПЛЕКС		Каталог "КСИЛ" 6105
9				
10				

ВЕДОМОСТЬ ЧЕРТЕЖЕЙ КОМПЛЕКТА

ЛИСТ	НАИМЕНОВАНИЕ	ПРИМЕЧАНИЕ
1	Общие данные	
2	Схема планировочной организации земельного участка	
3	Ведомость элементов озеленения	
4-7	Перспективные изображения	

УСЛОВНЫЕ ОБОЗНАЧЕНИЯ И ИЗОБРАЖЕНИЯ

ОБОЗНАЧЕНИЕ	НАИМЕНОВАНИЕ
	ТРОТУАР ИЗ ПЛИТКИ
	БЕСШОВНОЕ РЕЗИНОВОЕ ПОКРЫТИЕ
	БЕСШОВНОЕ РЕЗИНОВОЕ ПОКРЫТИЕ
	БЕСШОВНОЕ РЕЗИНОВОЕ ПОКРЫТИЕ
	ГАЗОН ОБЫКНОВЕННЫЙ ПОСЕВНОЙ ПАРТЕРНЫЙ
	ЦВЕТНИК
	СКАМЬЯ
	ГРАНИЦА ЗЕМЕЛЬНОГО УЧАСТКА
	СУЩЕСТВУЮЩИЕ ДЕРЕВЬЯ (ТОПОЛЯ)

Реконструкция существующего парка "Тополя" предполагает:

- устройство тротуарных покрытий из бетонной плитки,
- устройство антитравматического покрытия детской площадки,
- установку малых форм архитектуры (скамьи, урны, детский игровой городок, спортивные комплексы)
- устройство зон отдыха, детских площадок (для младшей и старшей возрастной группы)
- озеленение (посадка газонов, цветников, кустарников, деревьев)
- устройство фонтана каскадного типа
- сохранение рисунка сложившегося ландшафта и растительности.

Учен пешеходный трафик людей, их направление. Разработаны места отдыха, они находятся таким образом, что отдыхающие отделены от транзитных пешеходных дорожек.

						12/17-00-02				
						Проект парков в п.г.т. Безенчук Самарской области				
Изм.	Кол.уч.	Лист	№ док.	Подпись	Дата	Парк "Тополя"		Стадия	Лист	Листов
								ЭП	1	
ГАП		Журавлева				Общие данные		ИП Журавлева Т.Б. г.Самара 2017		
Архитектор		Мустафин								