


Схема границ земельных участков

Основной лист

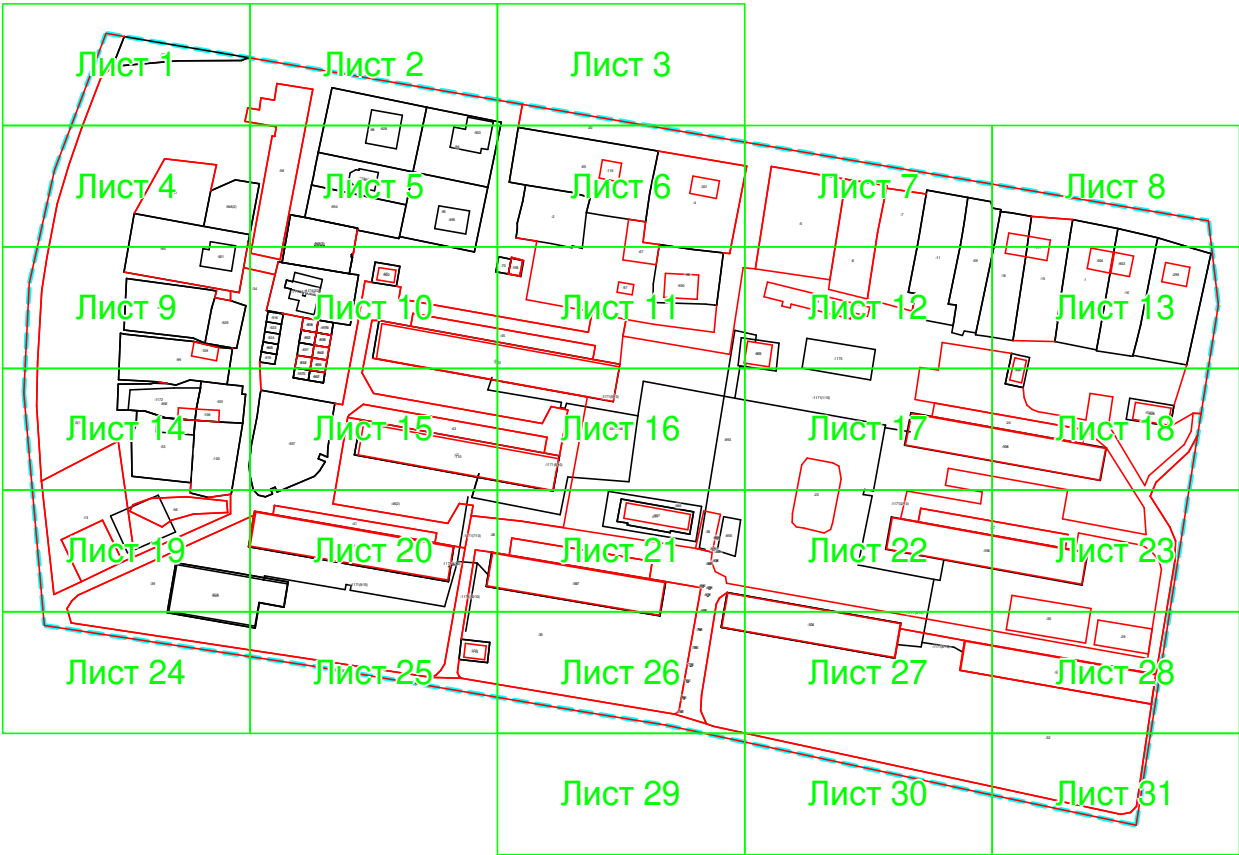


Масштаб 1: 2971

Условные обозначения:


-  – область выносного листа,
- 23** – номер выносного листа.

Остальные обозначения приведены на отдельной странице в конце раздела.

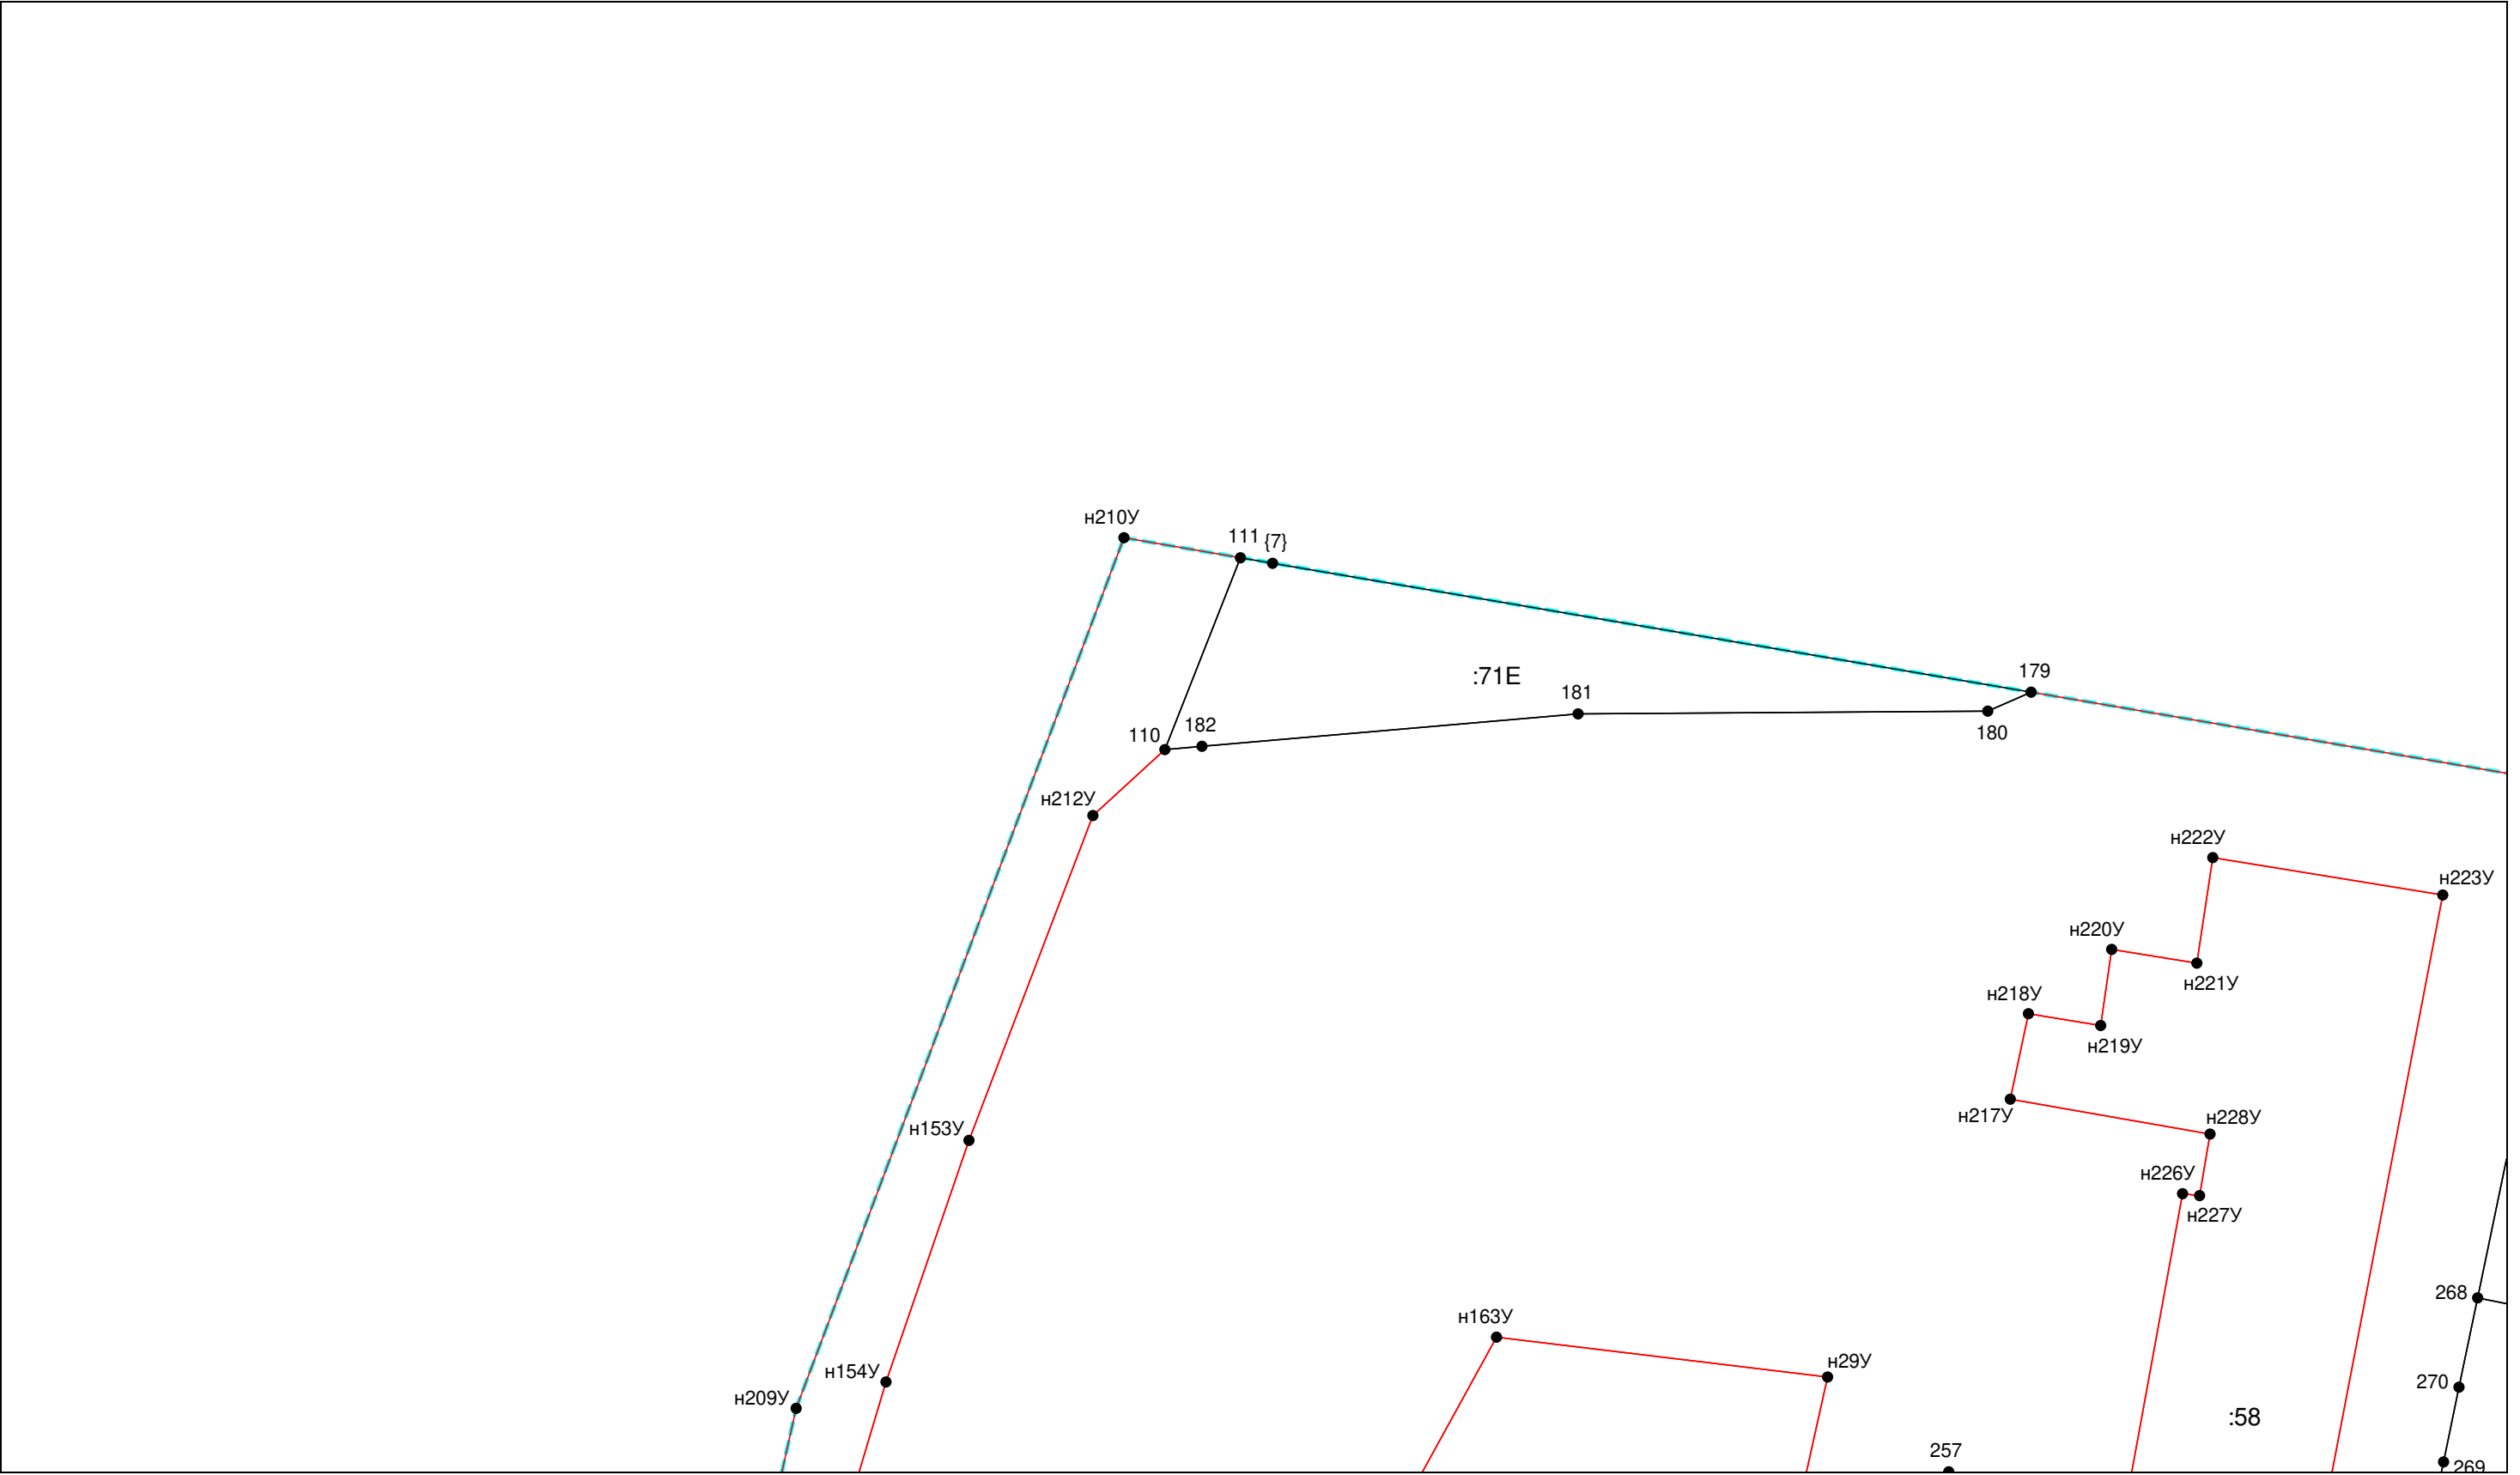


Условные обозначения приведены на отдельной странице в конце раздела.

Выносной лист №2

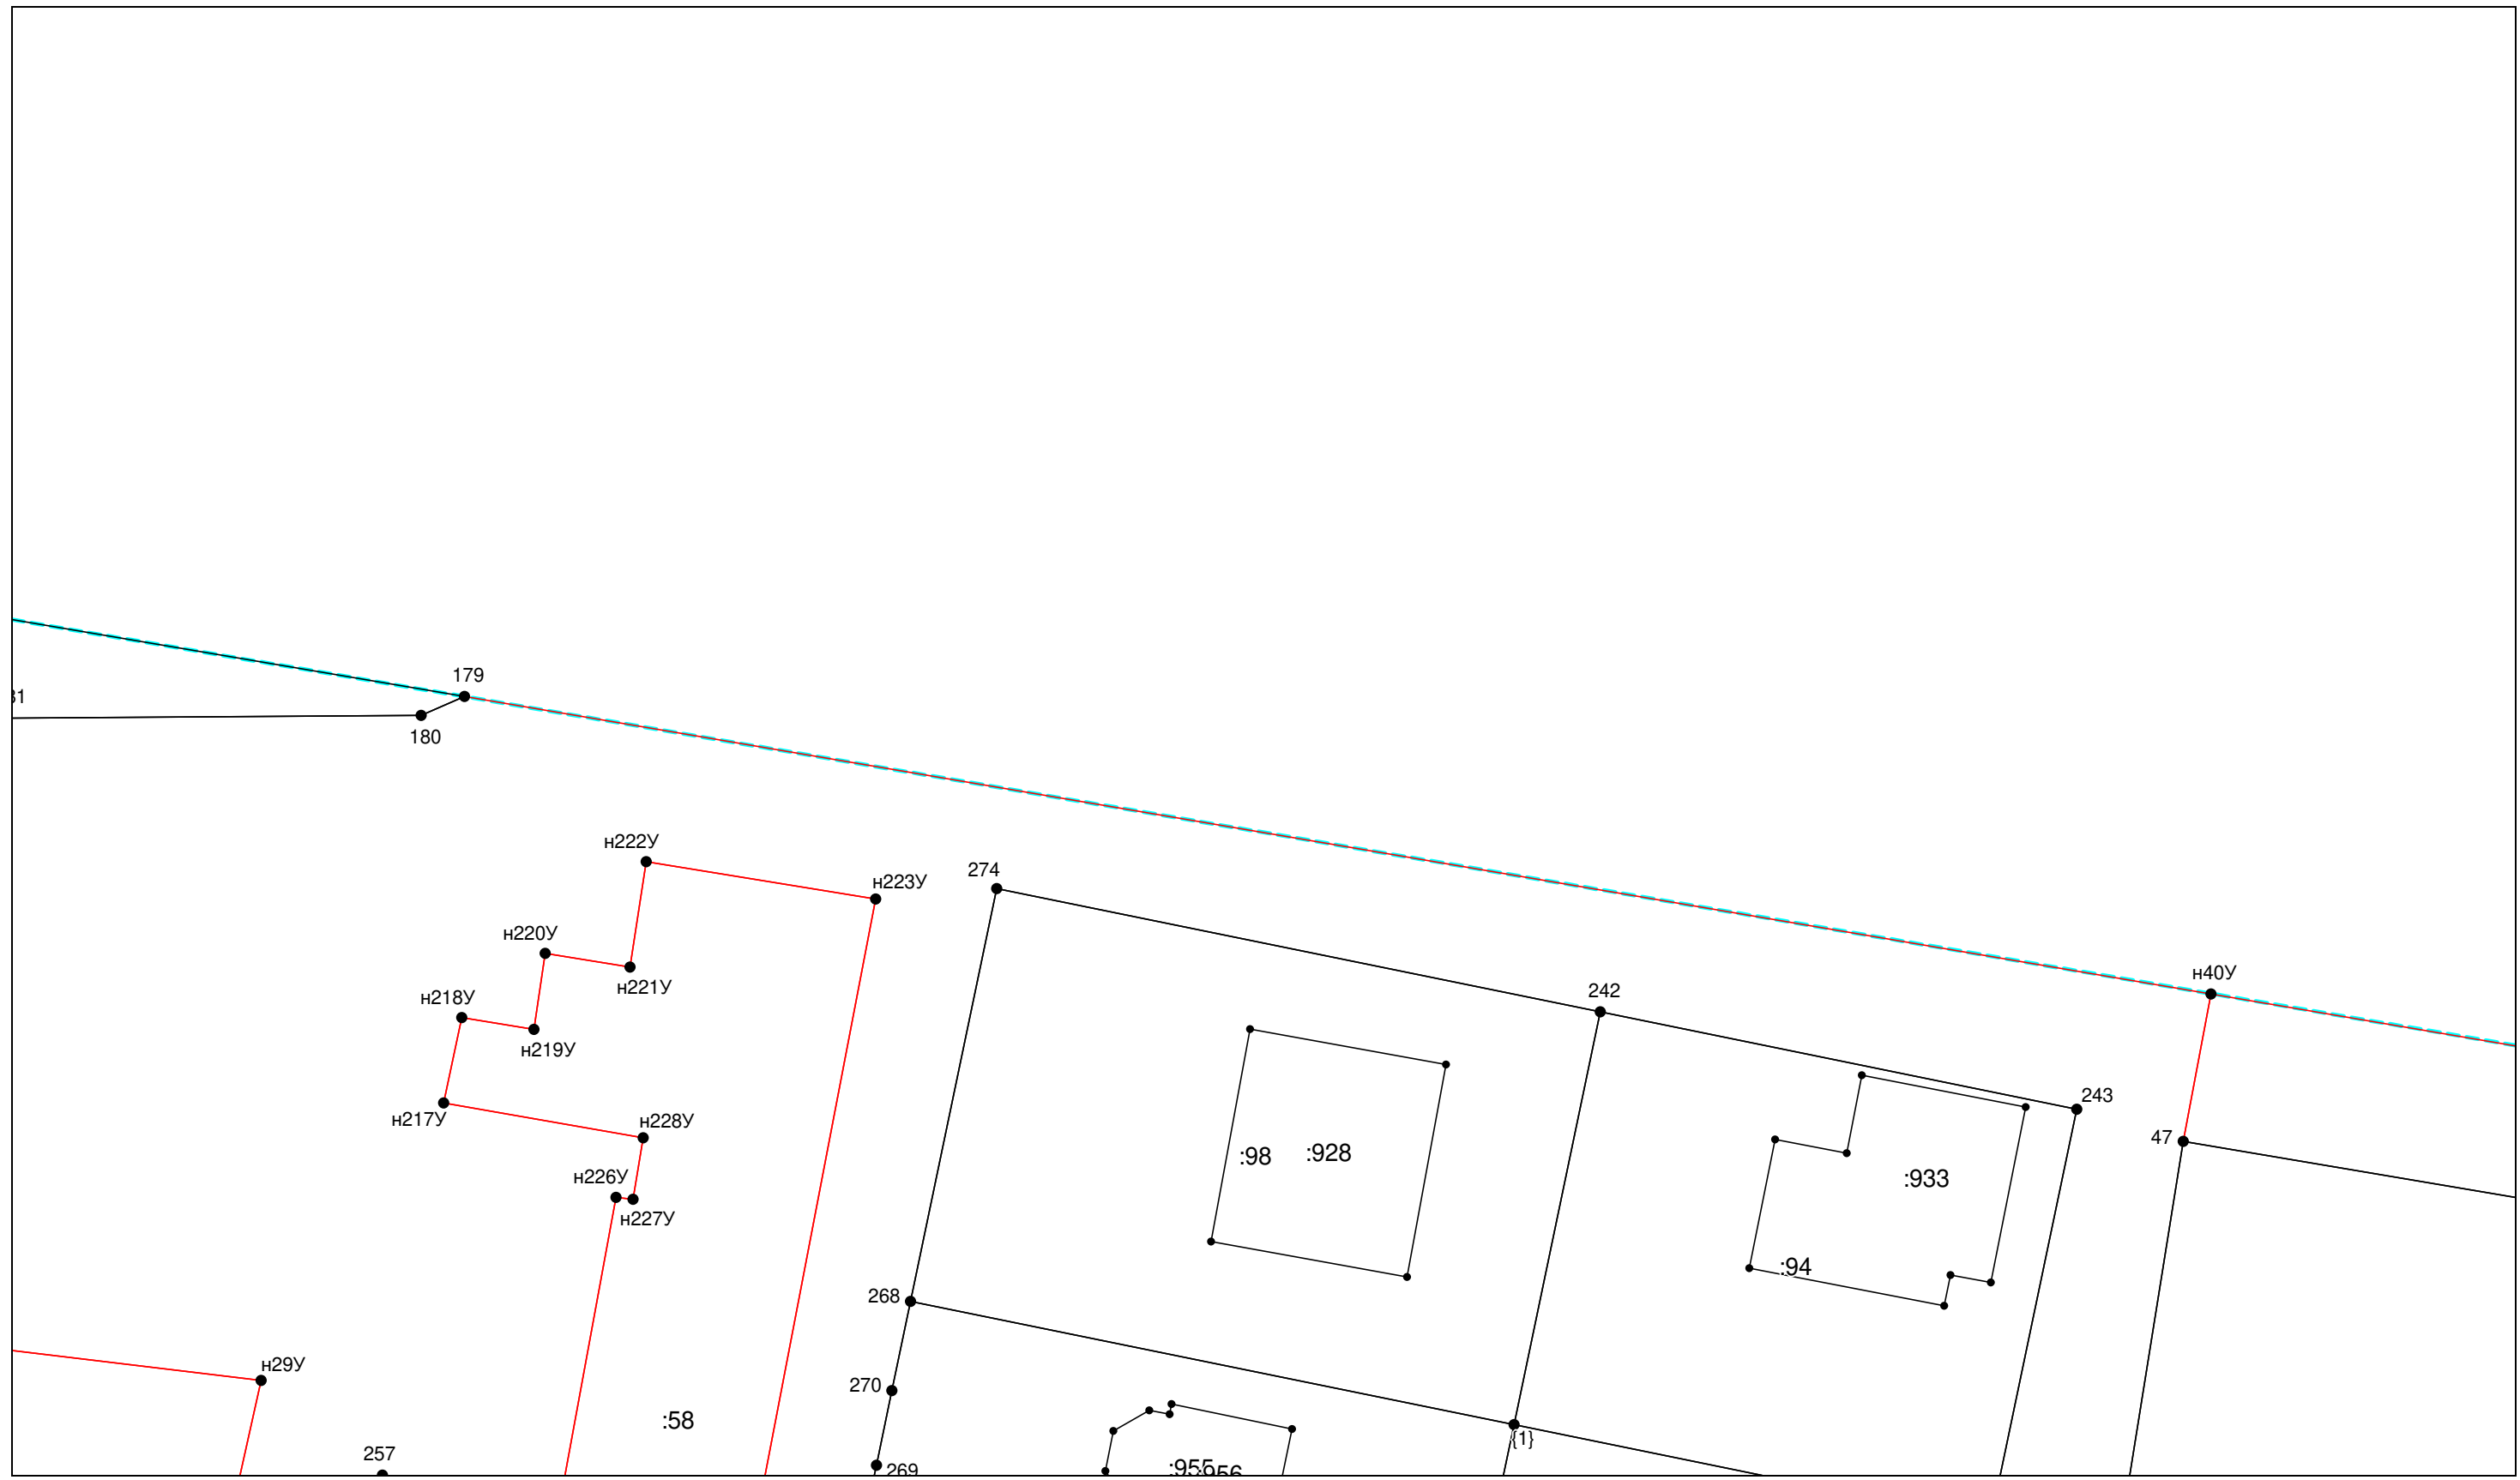


Условные обозначения приведены на отдельной странице в конце раздела.

Масштаб 1:400

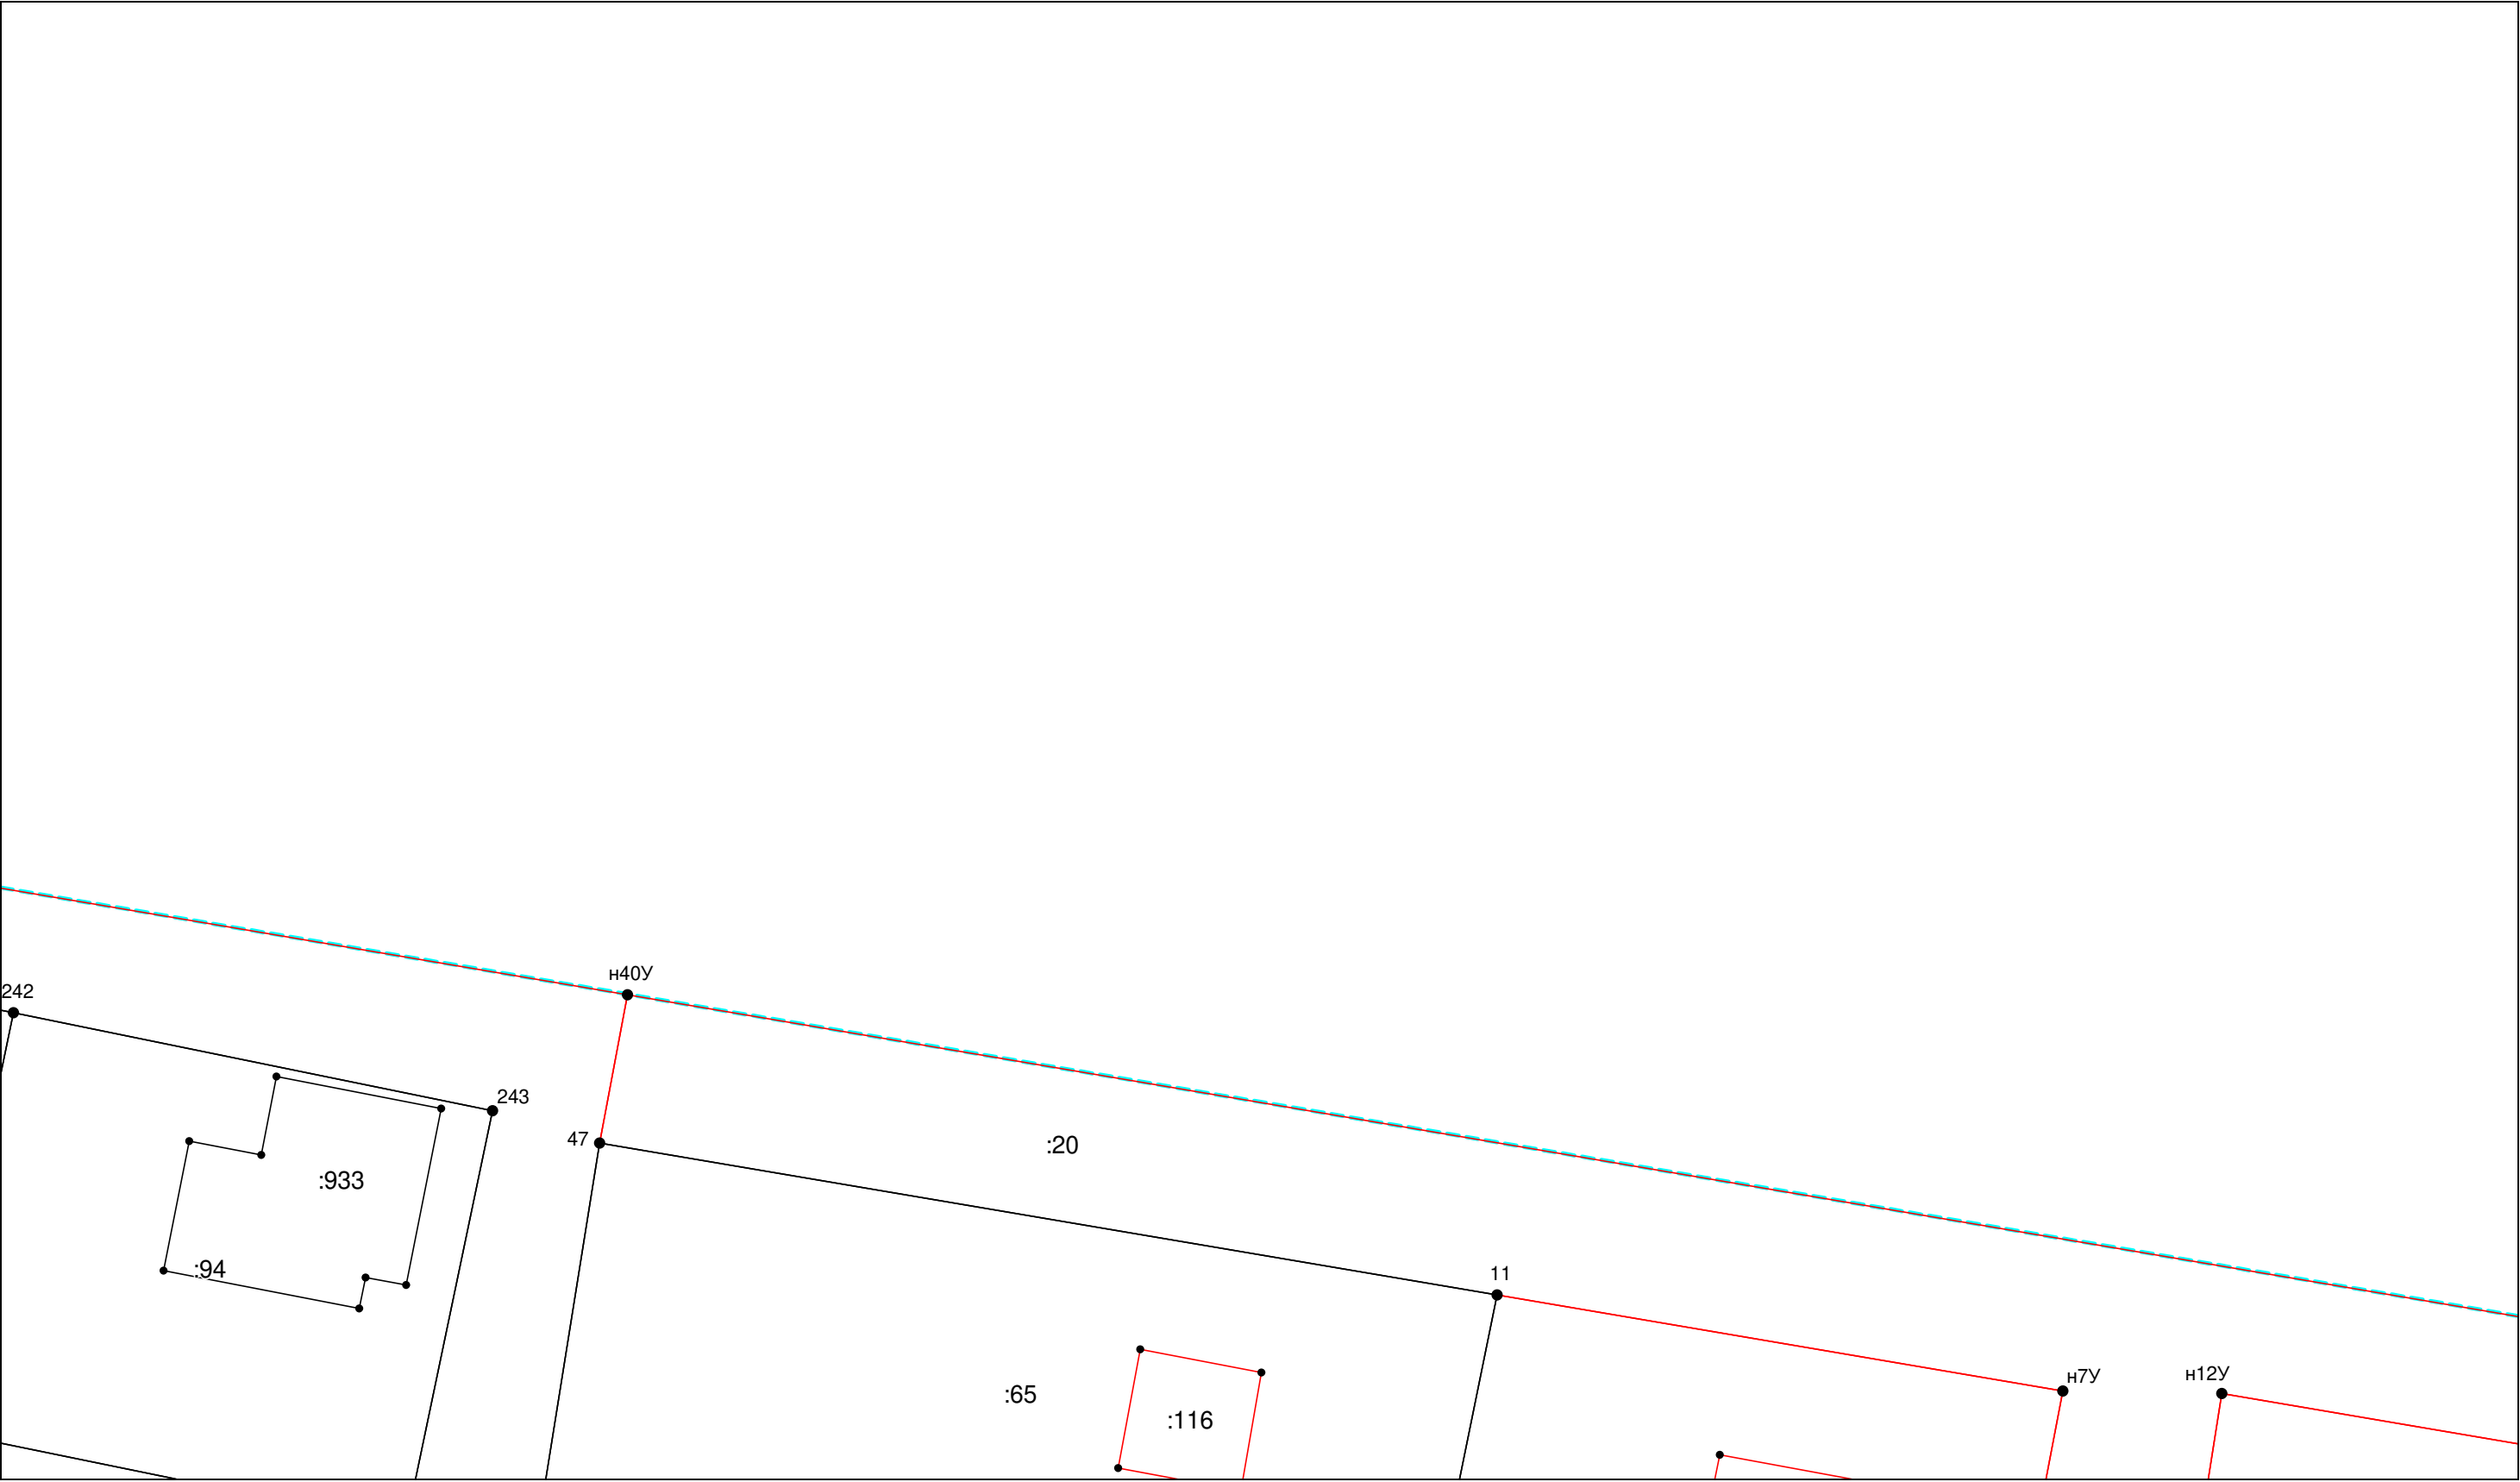


Условные обозначения приведены на отдельной странице в конце раздела.

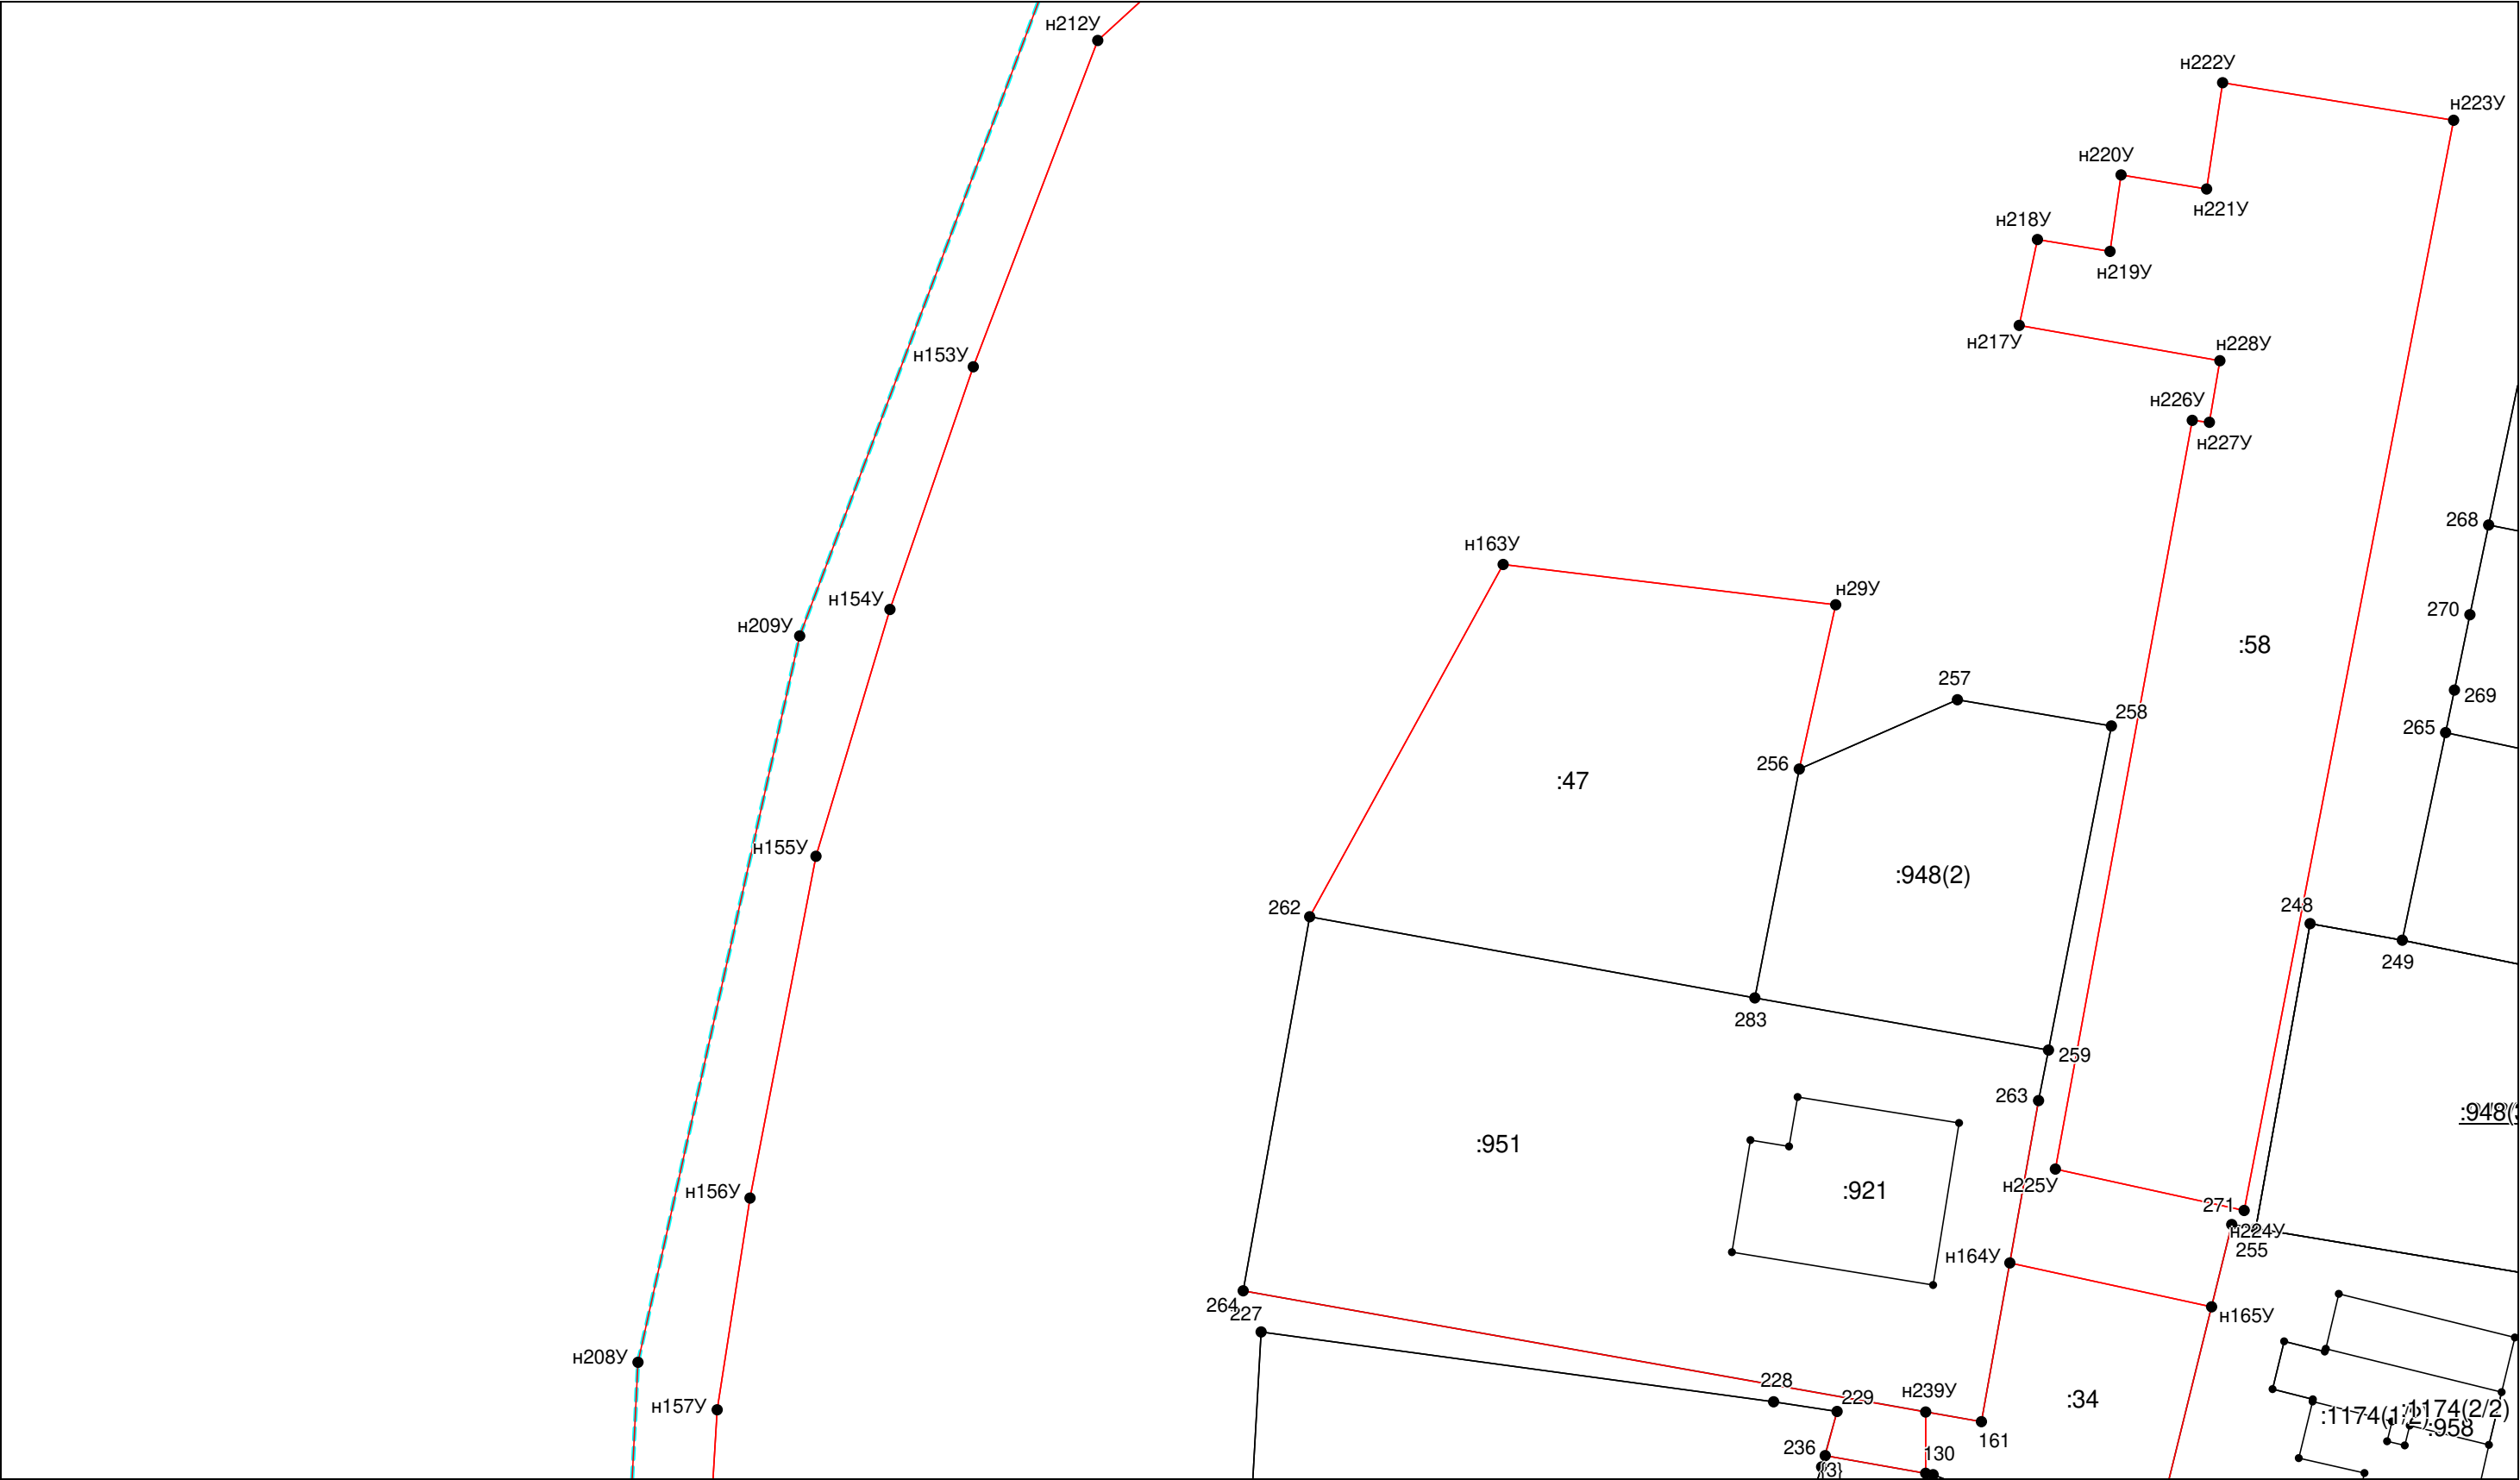

Масштаб 1:400


Условные обозначения приведены на отдельной странице в конце раздела.

Выносной лист №5

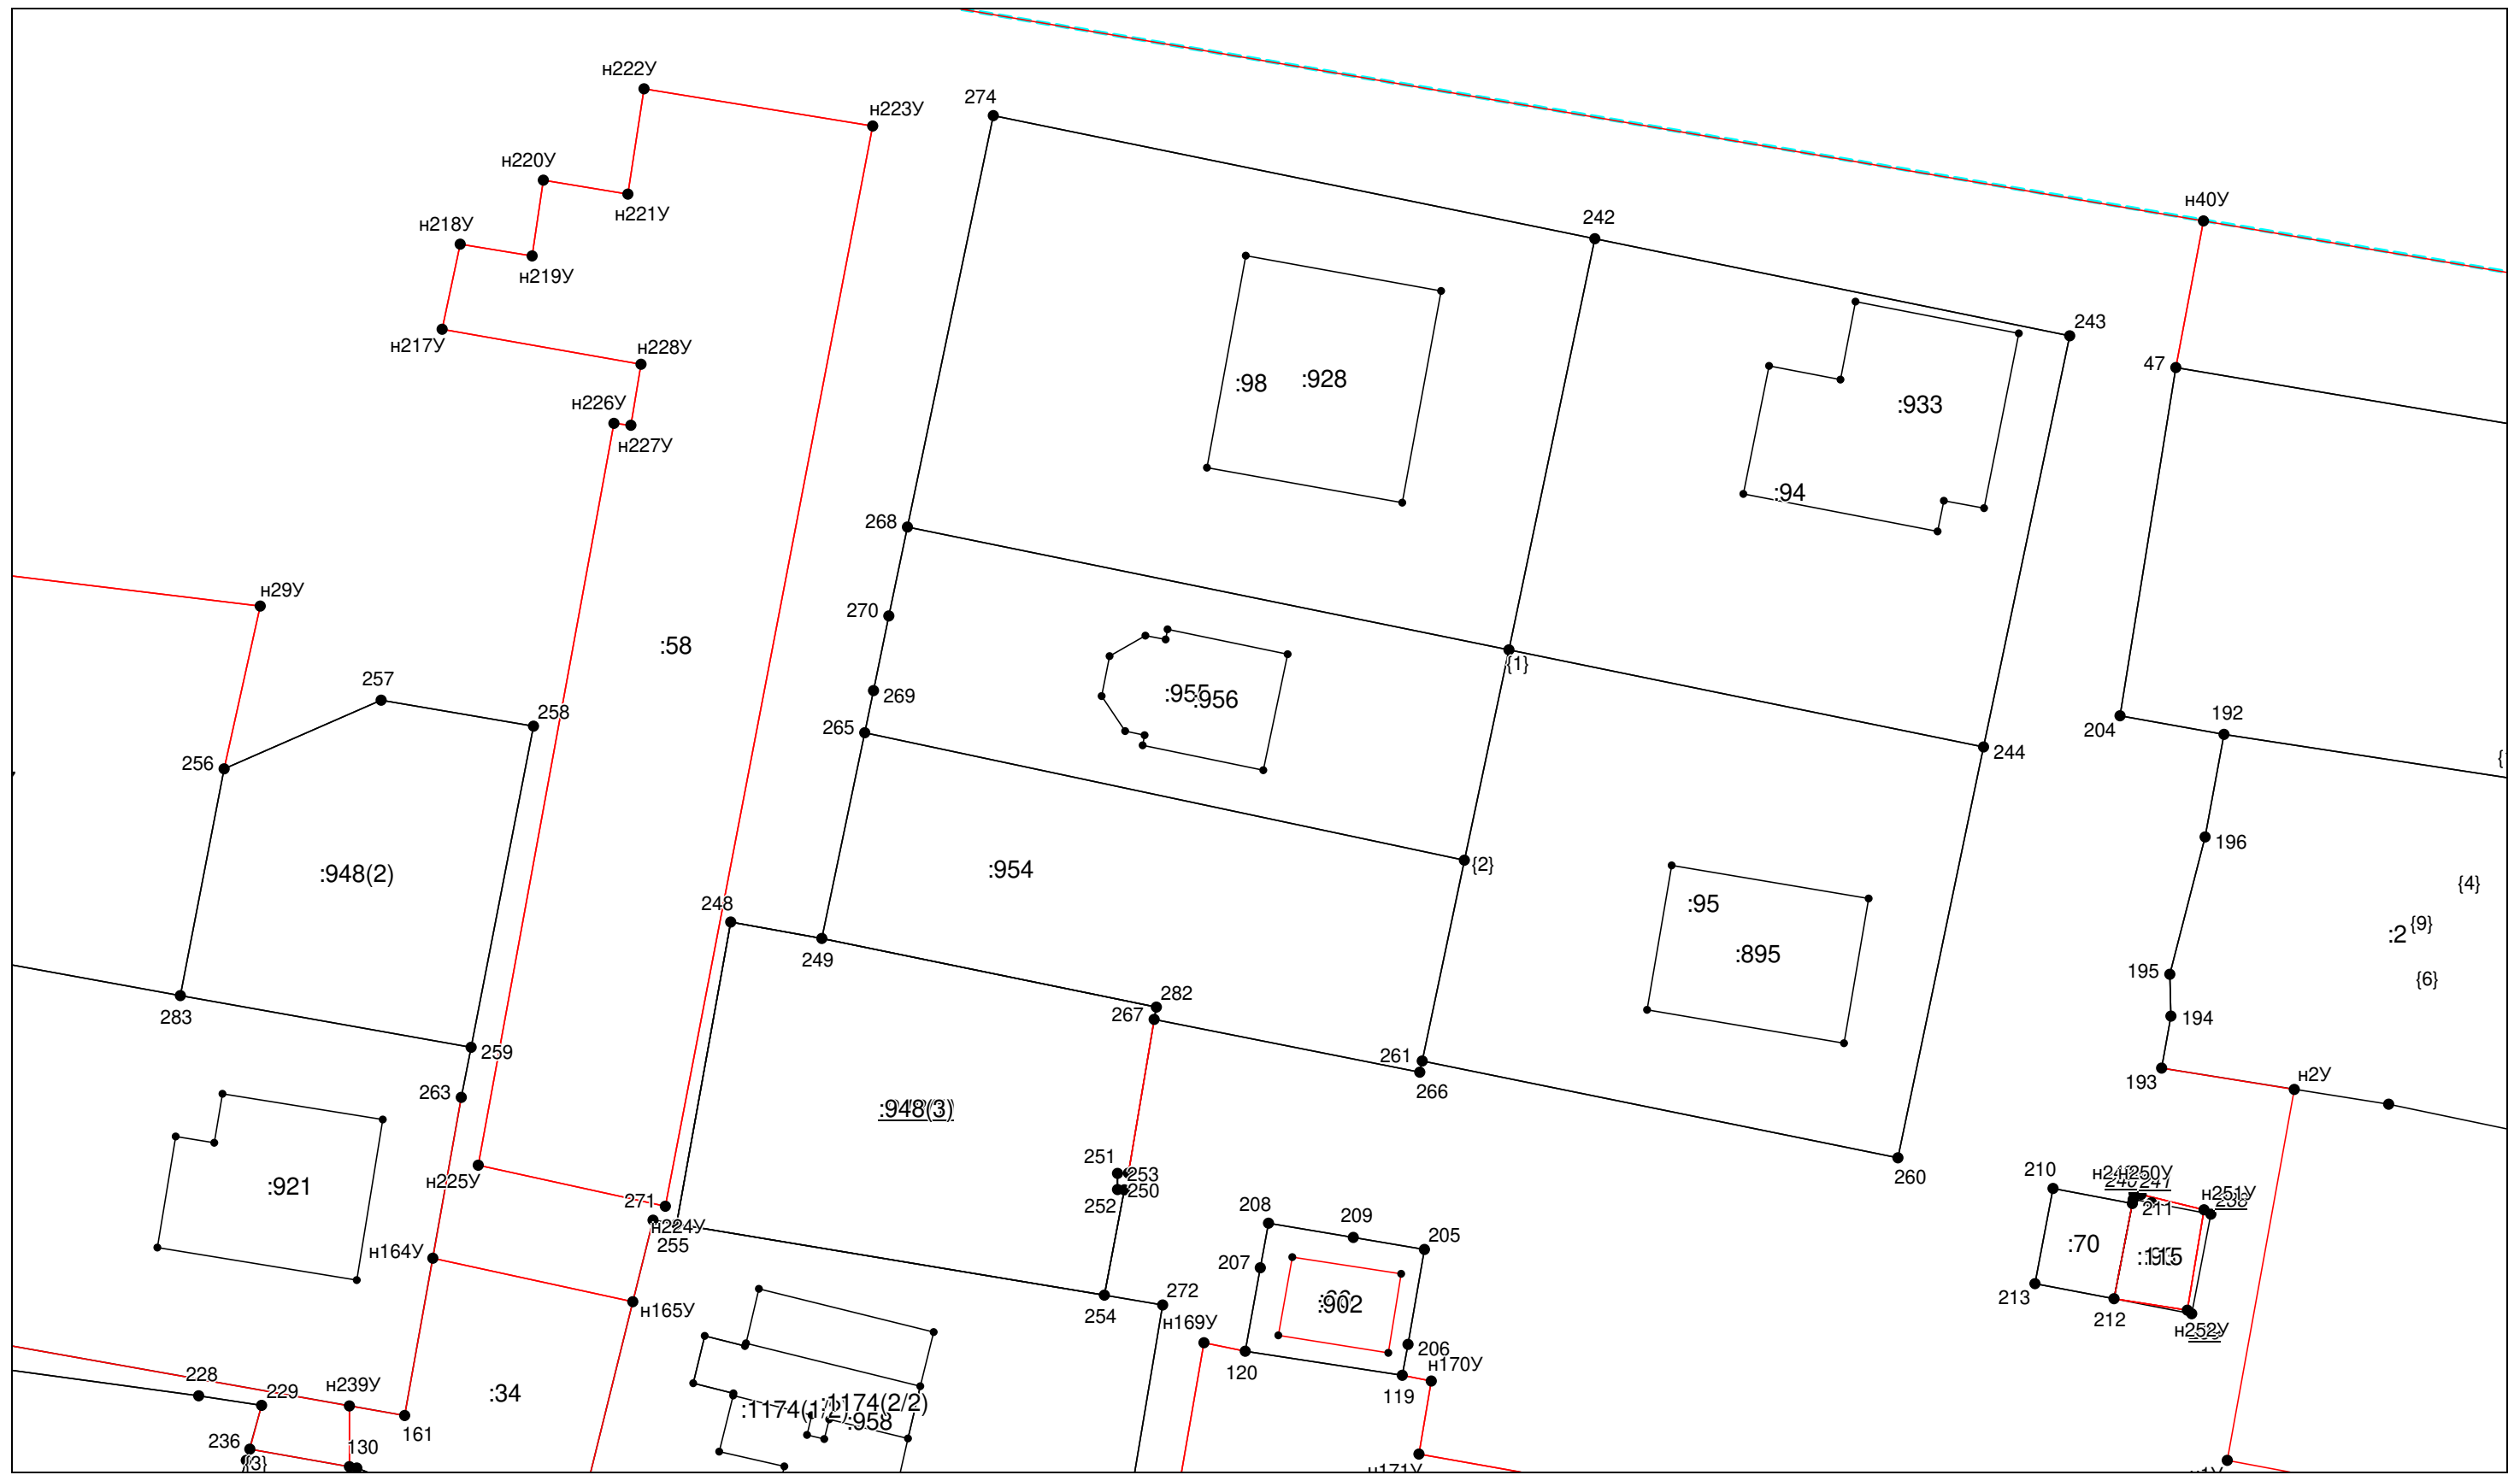


Условные обозначения приведены на отдельной странице в конце раздела.

Выносной лист №6

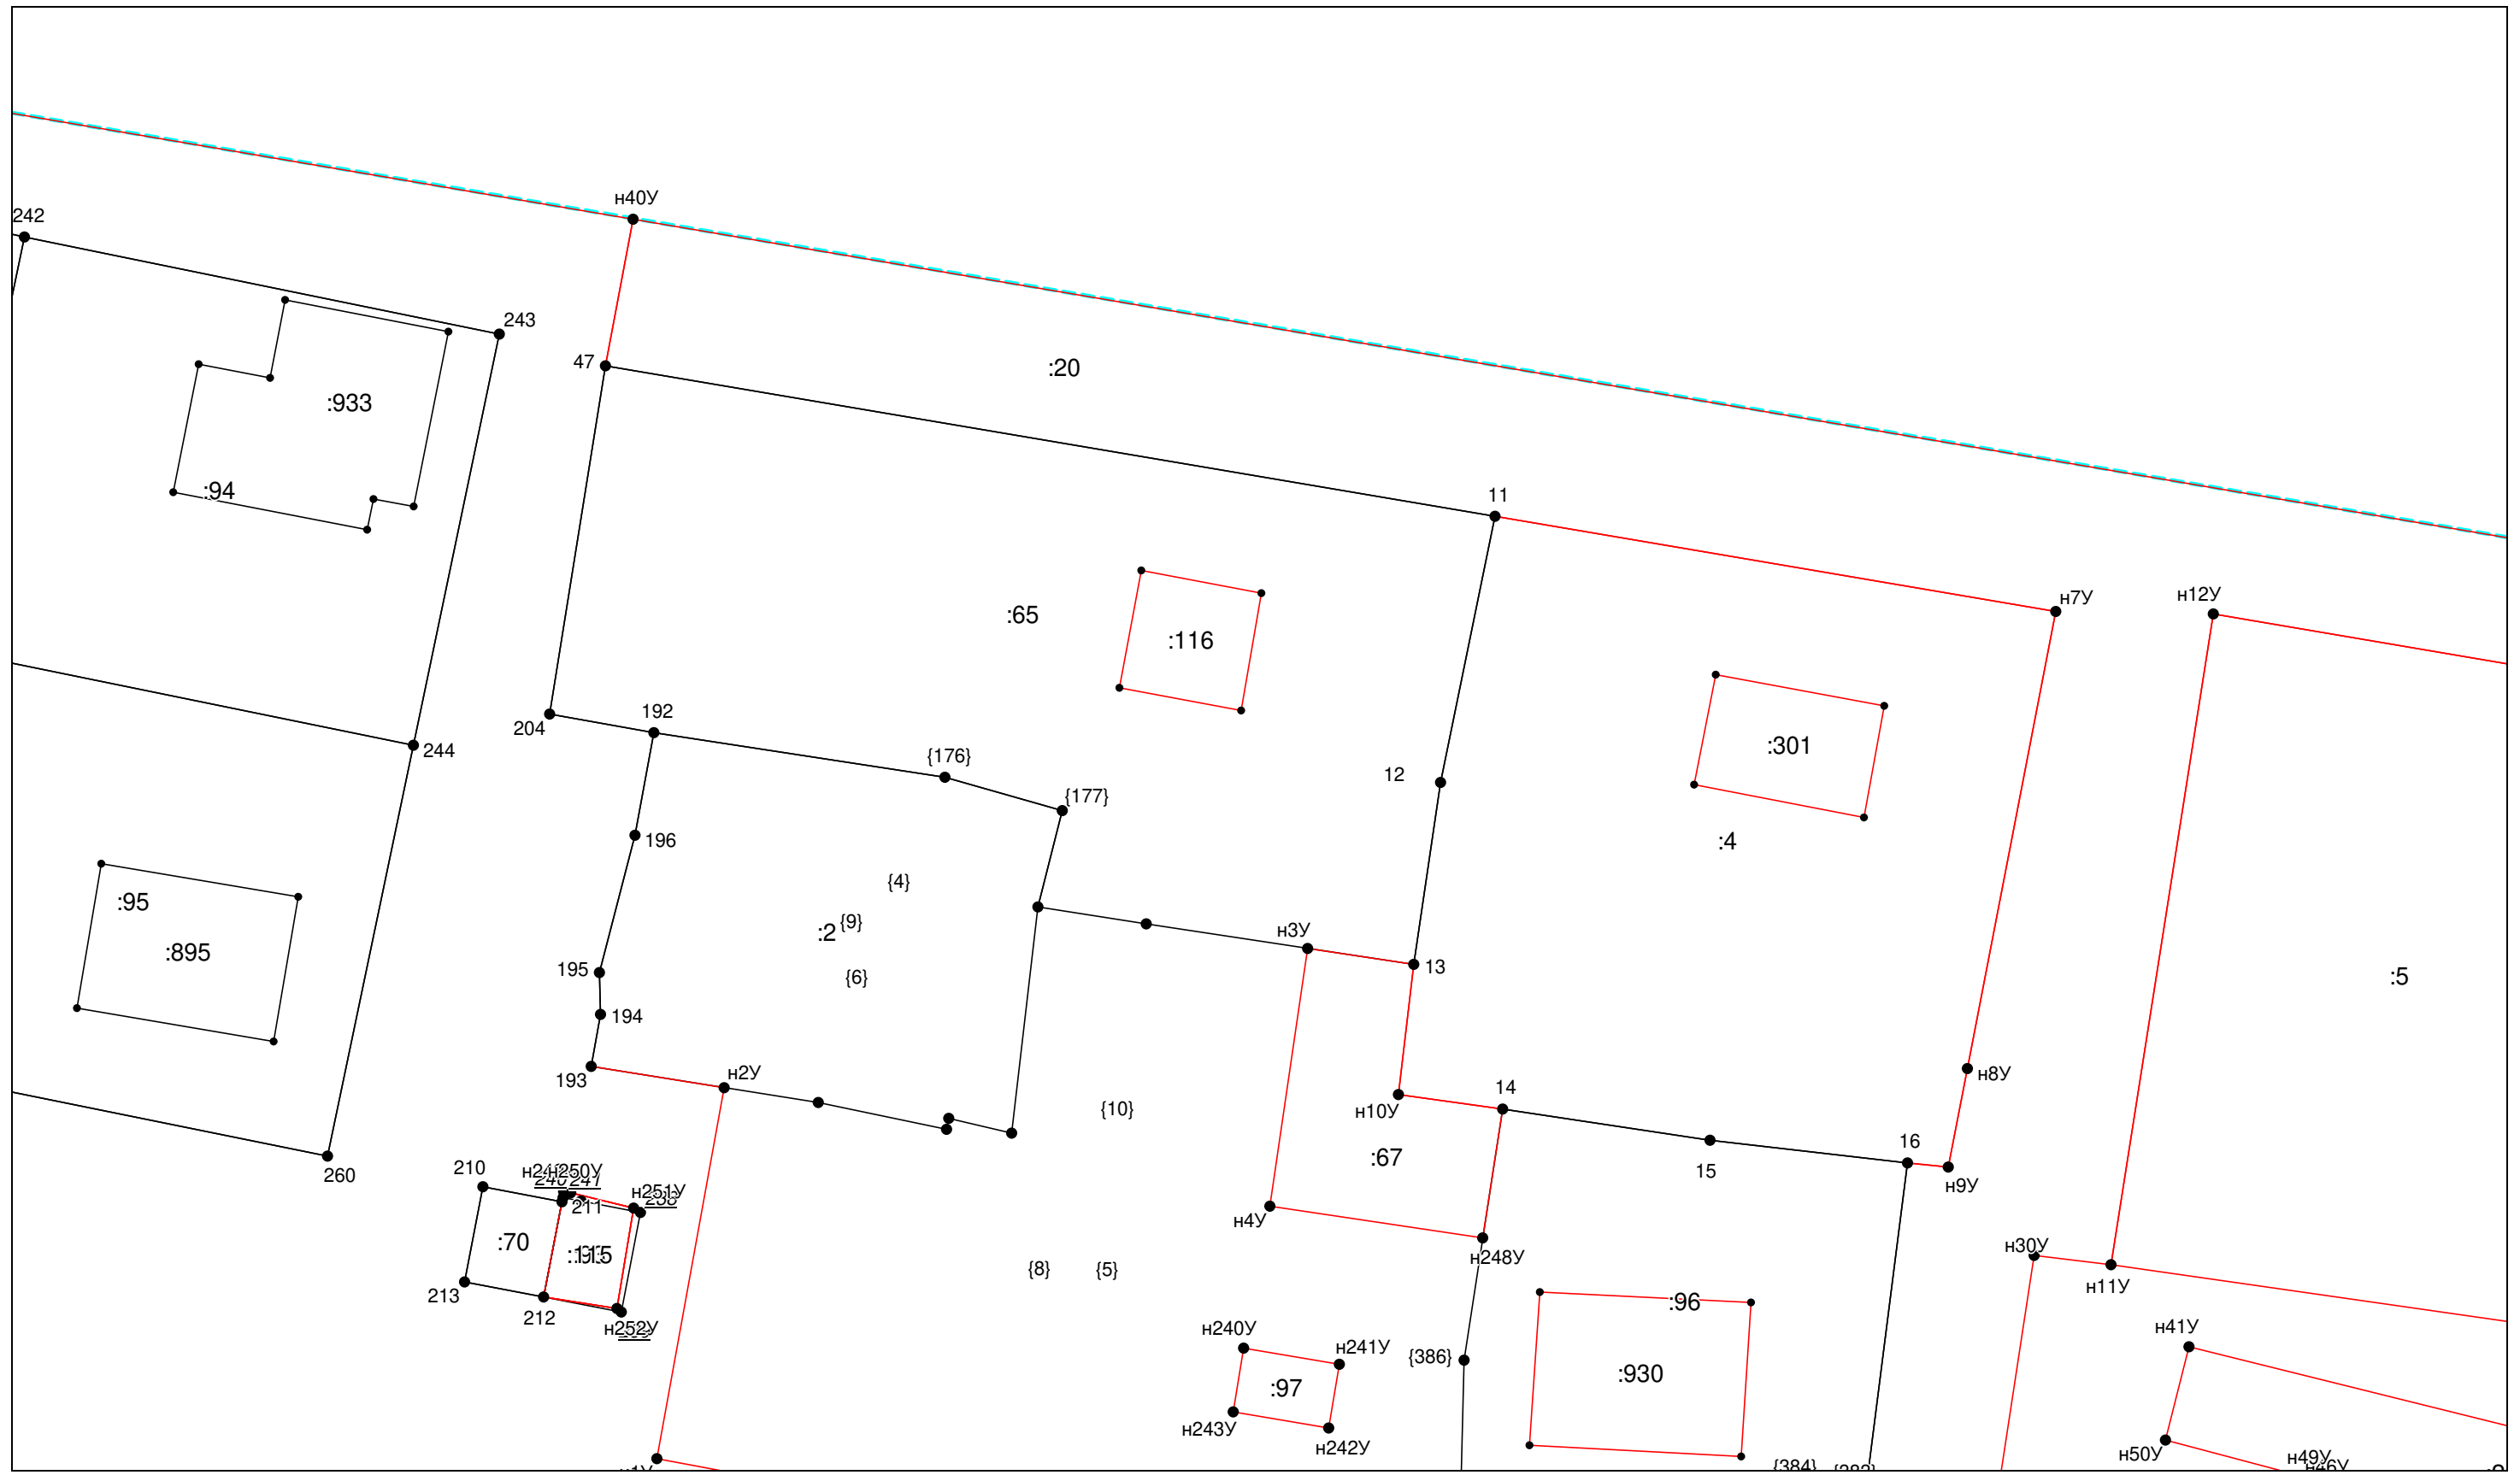


Масштаб 1:400

Условные обозначения приведены на отдельной странице в конце раздела.

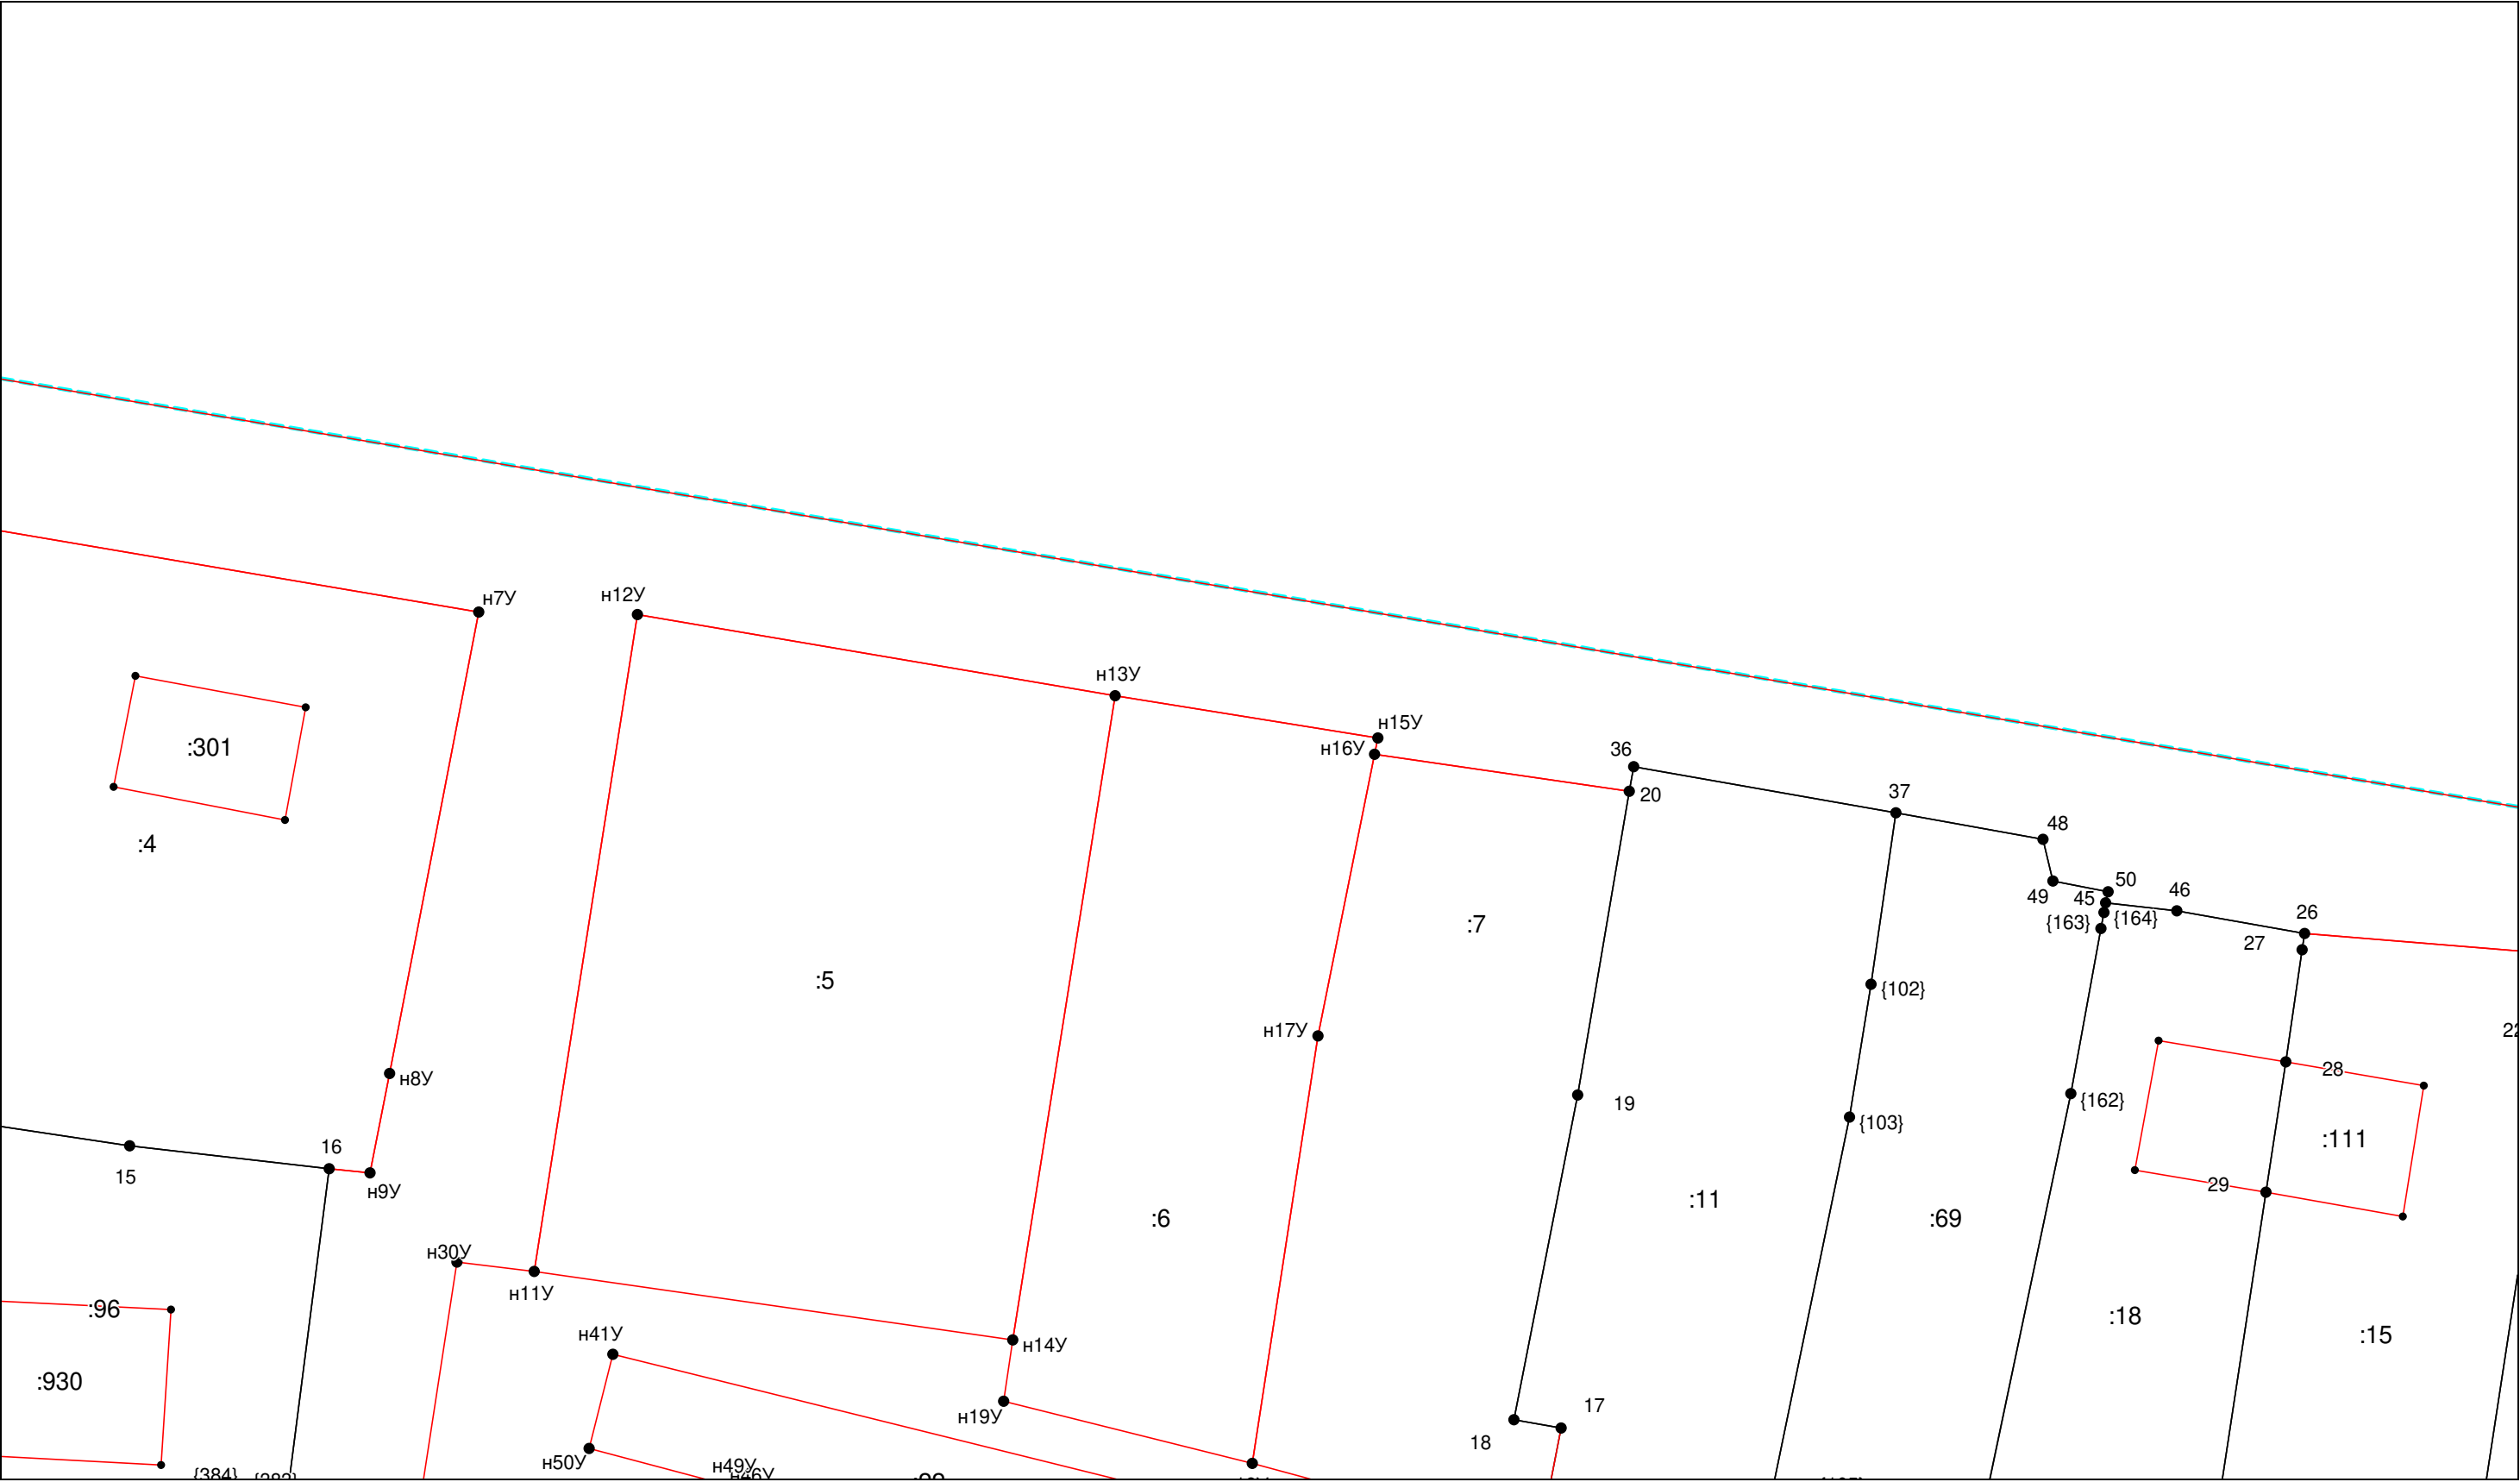

Масштаб 1:400


Условные обозначения приведены на отдельной странице в конце раздела.

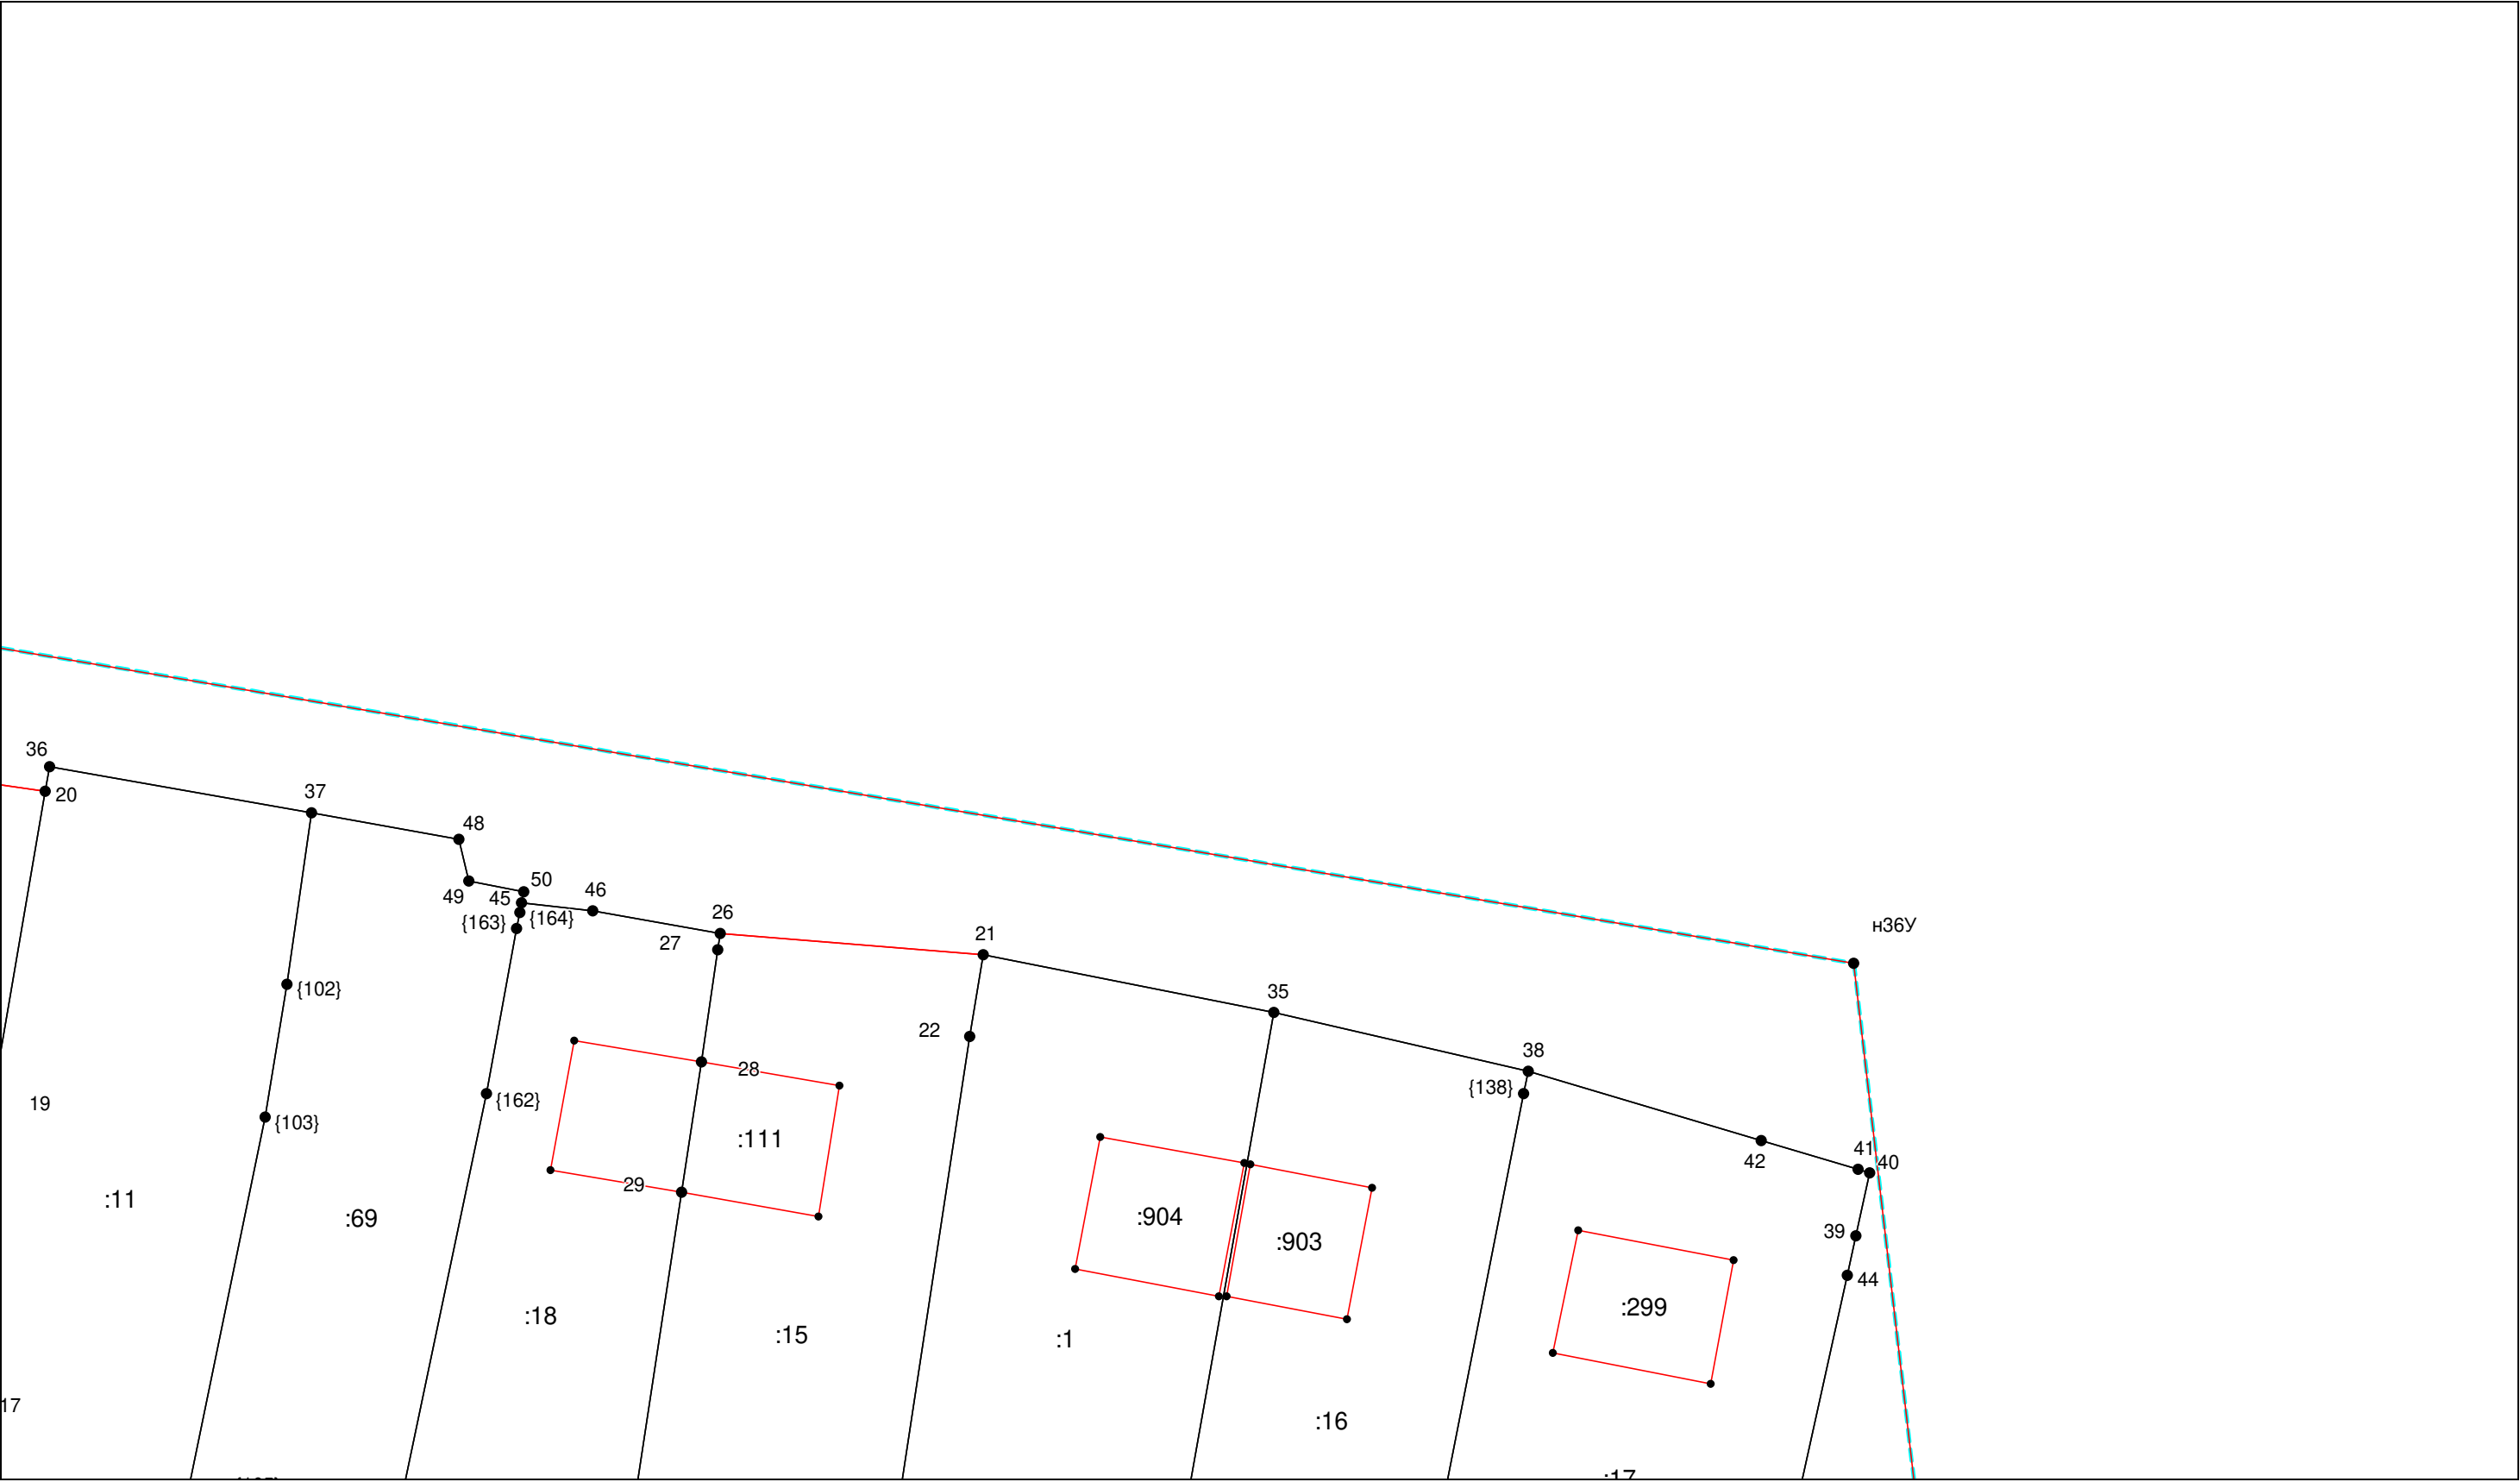

Масштаб 1:400

Условные обозначения приведены на отдельной странице в конце раздела.


Выносной лист №9

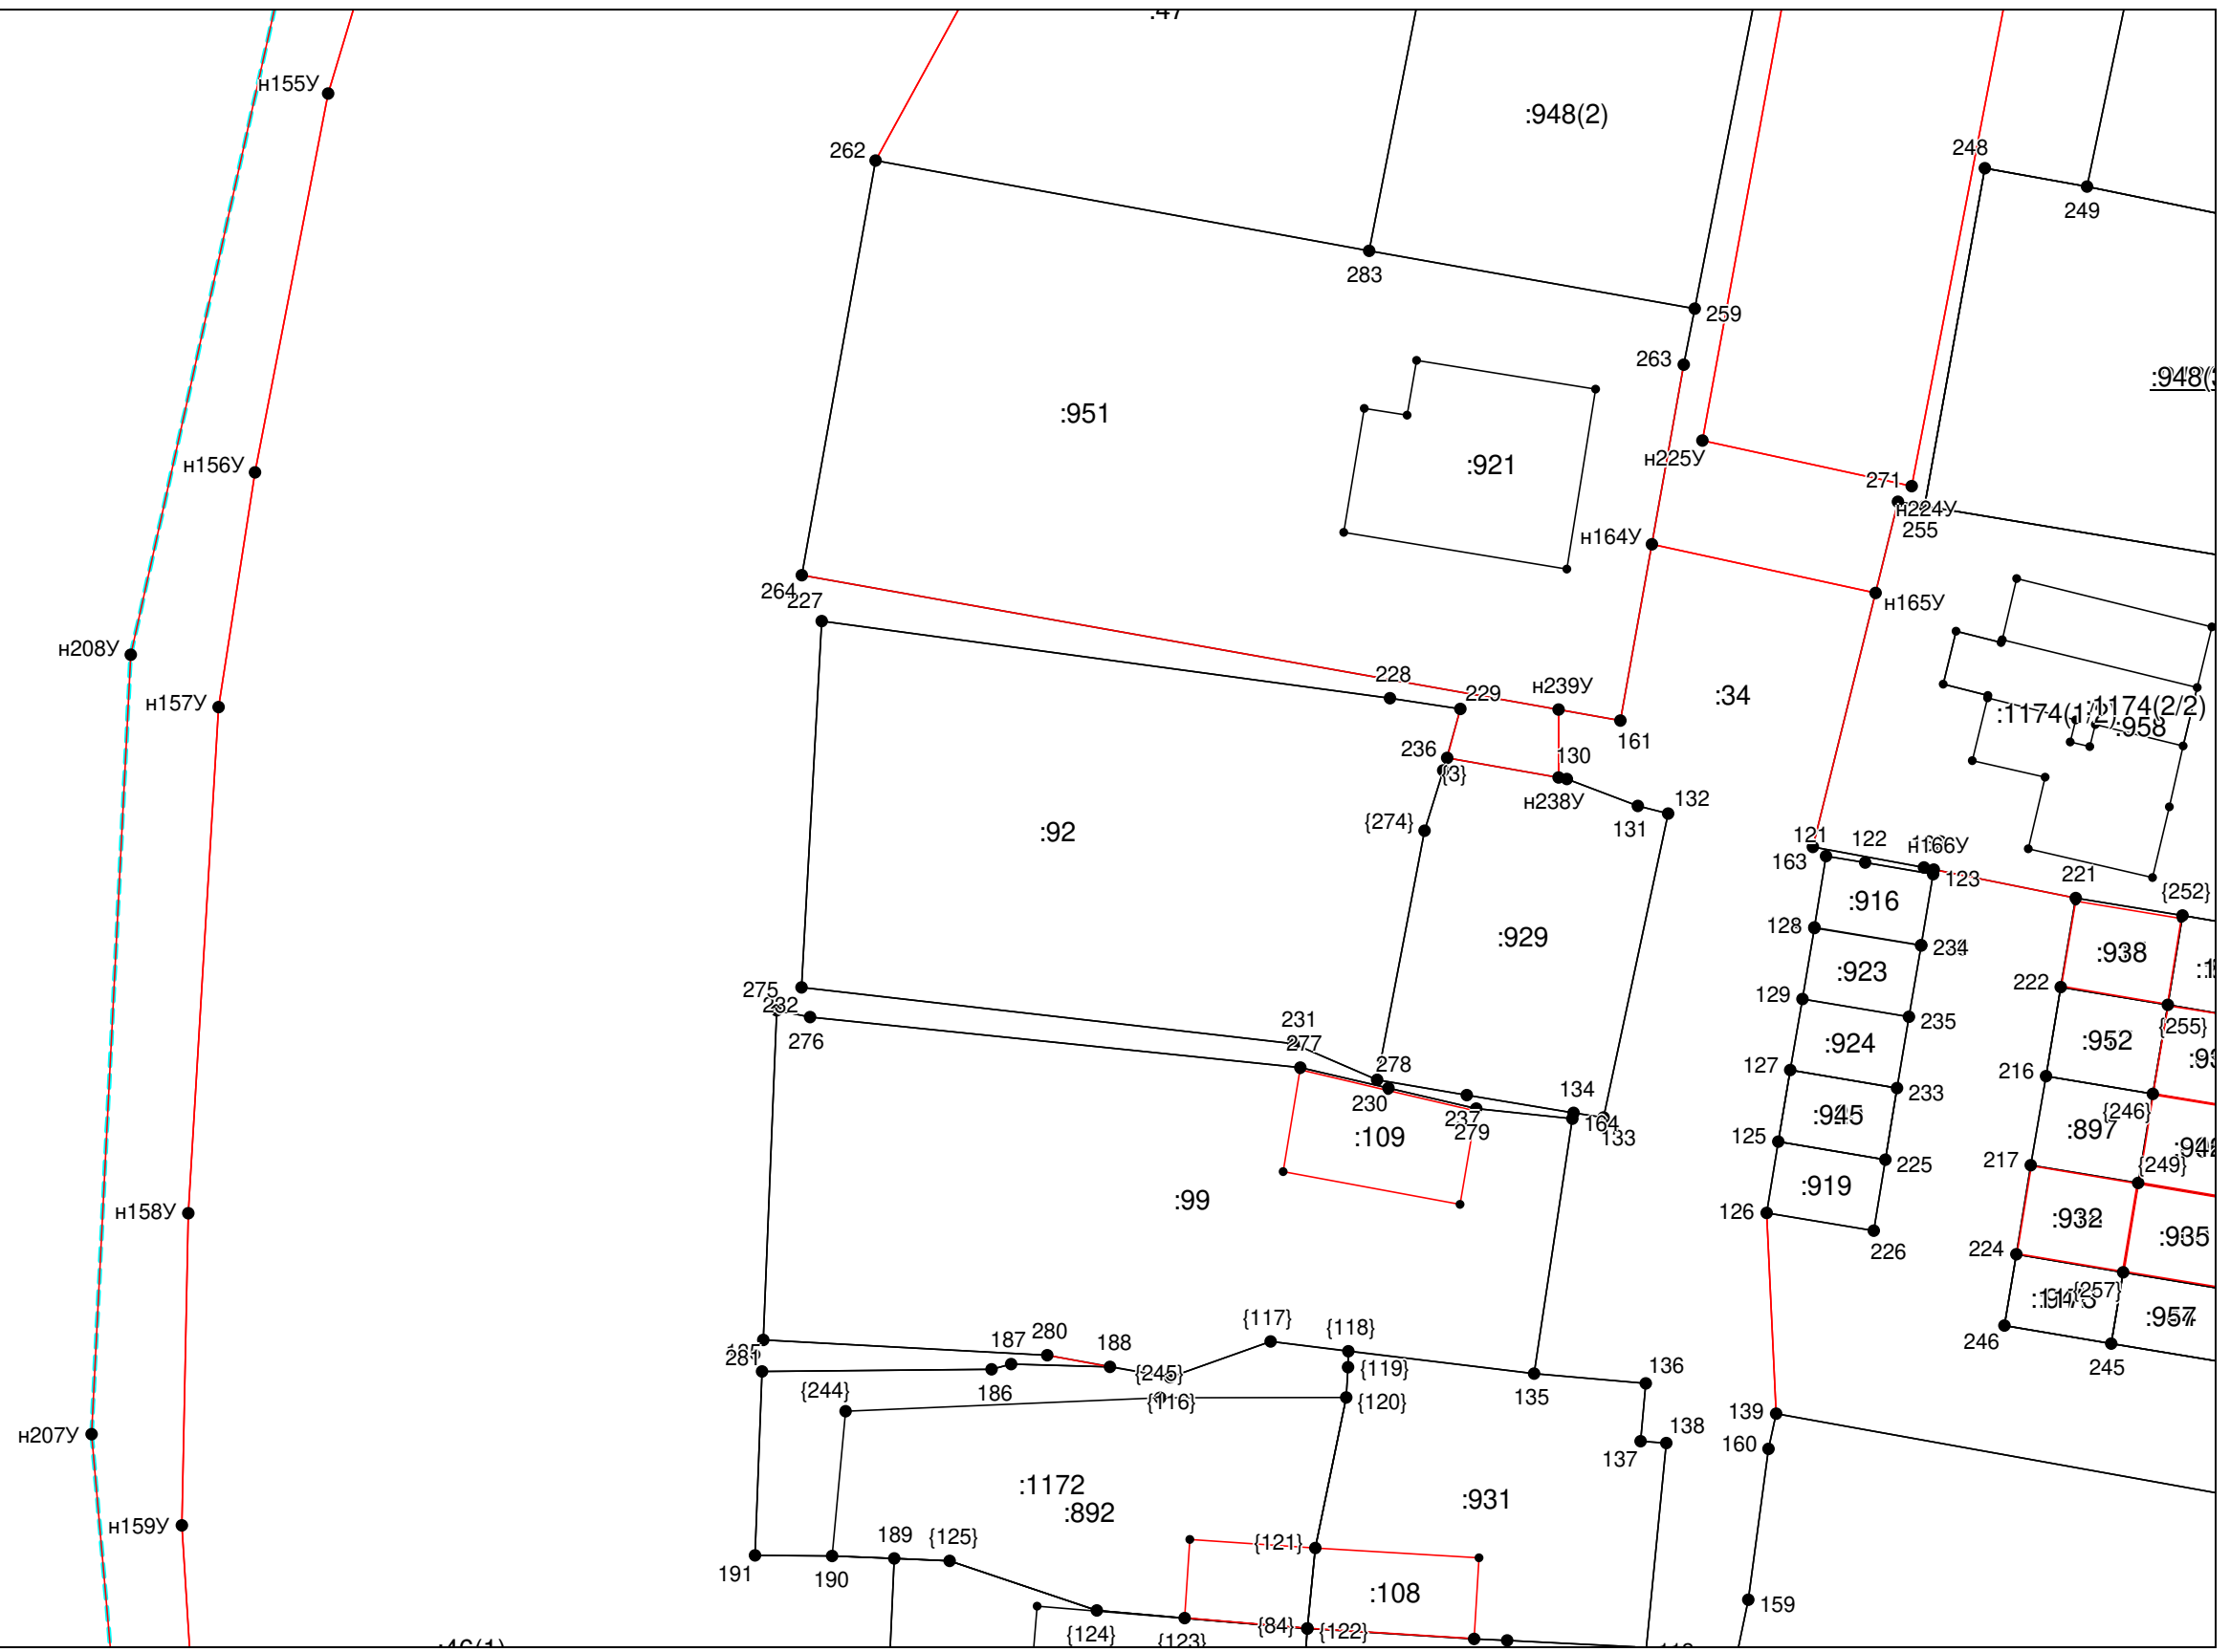


Масштаб 1:400

Условные обозначения приведены на отдельной странице в конце раздела.

Выносной лист №10

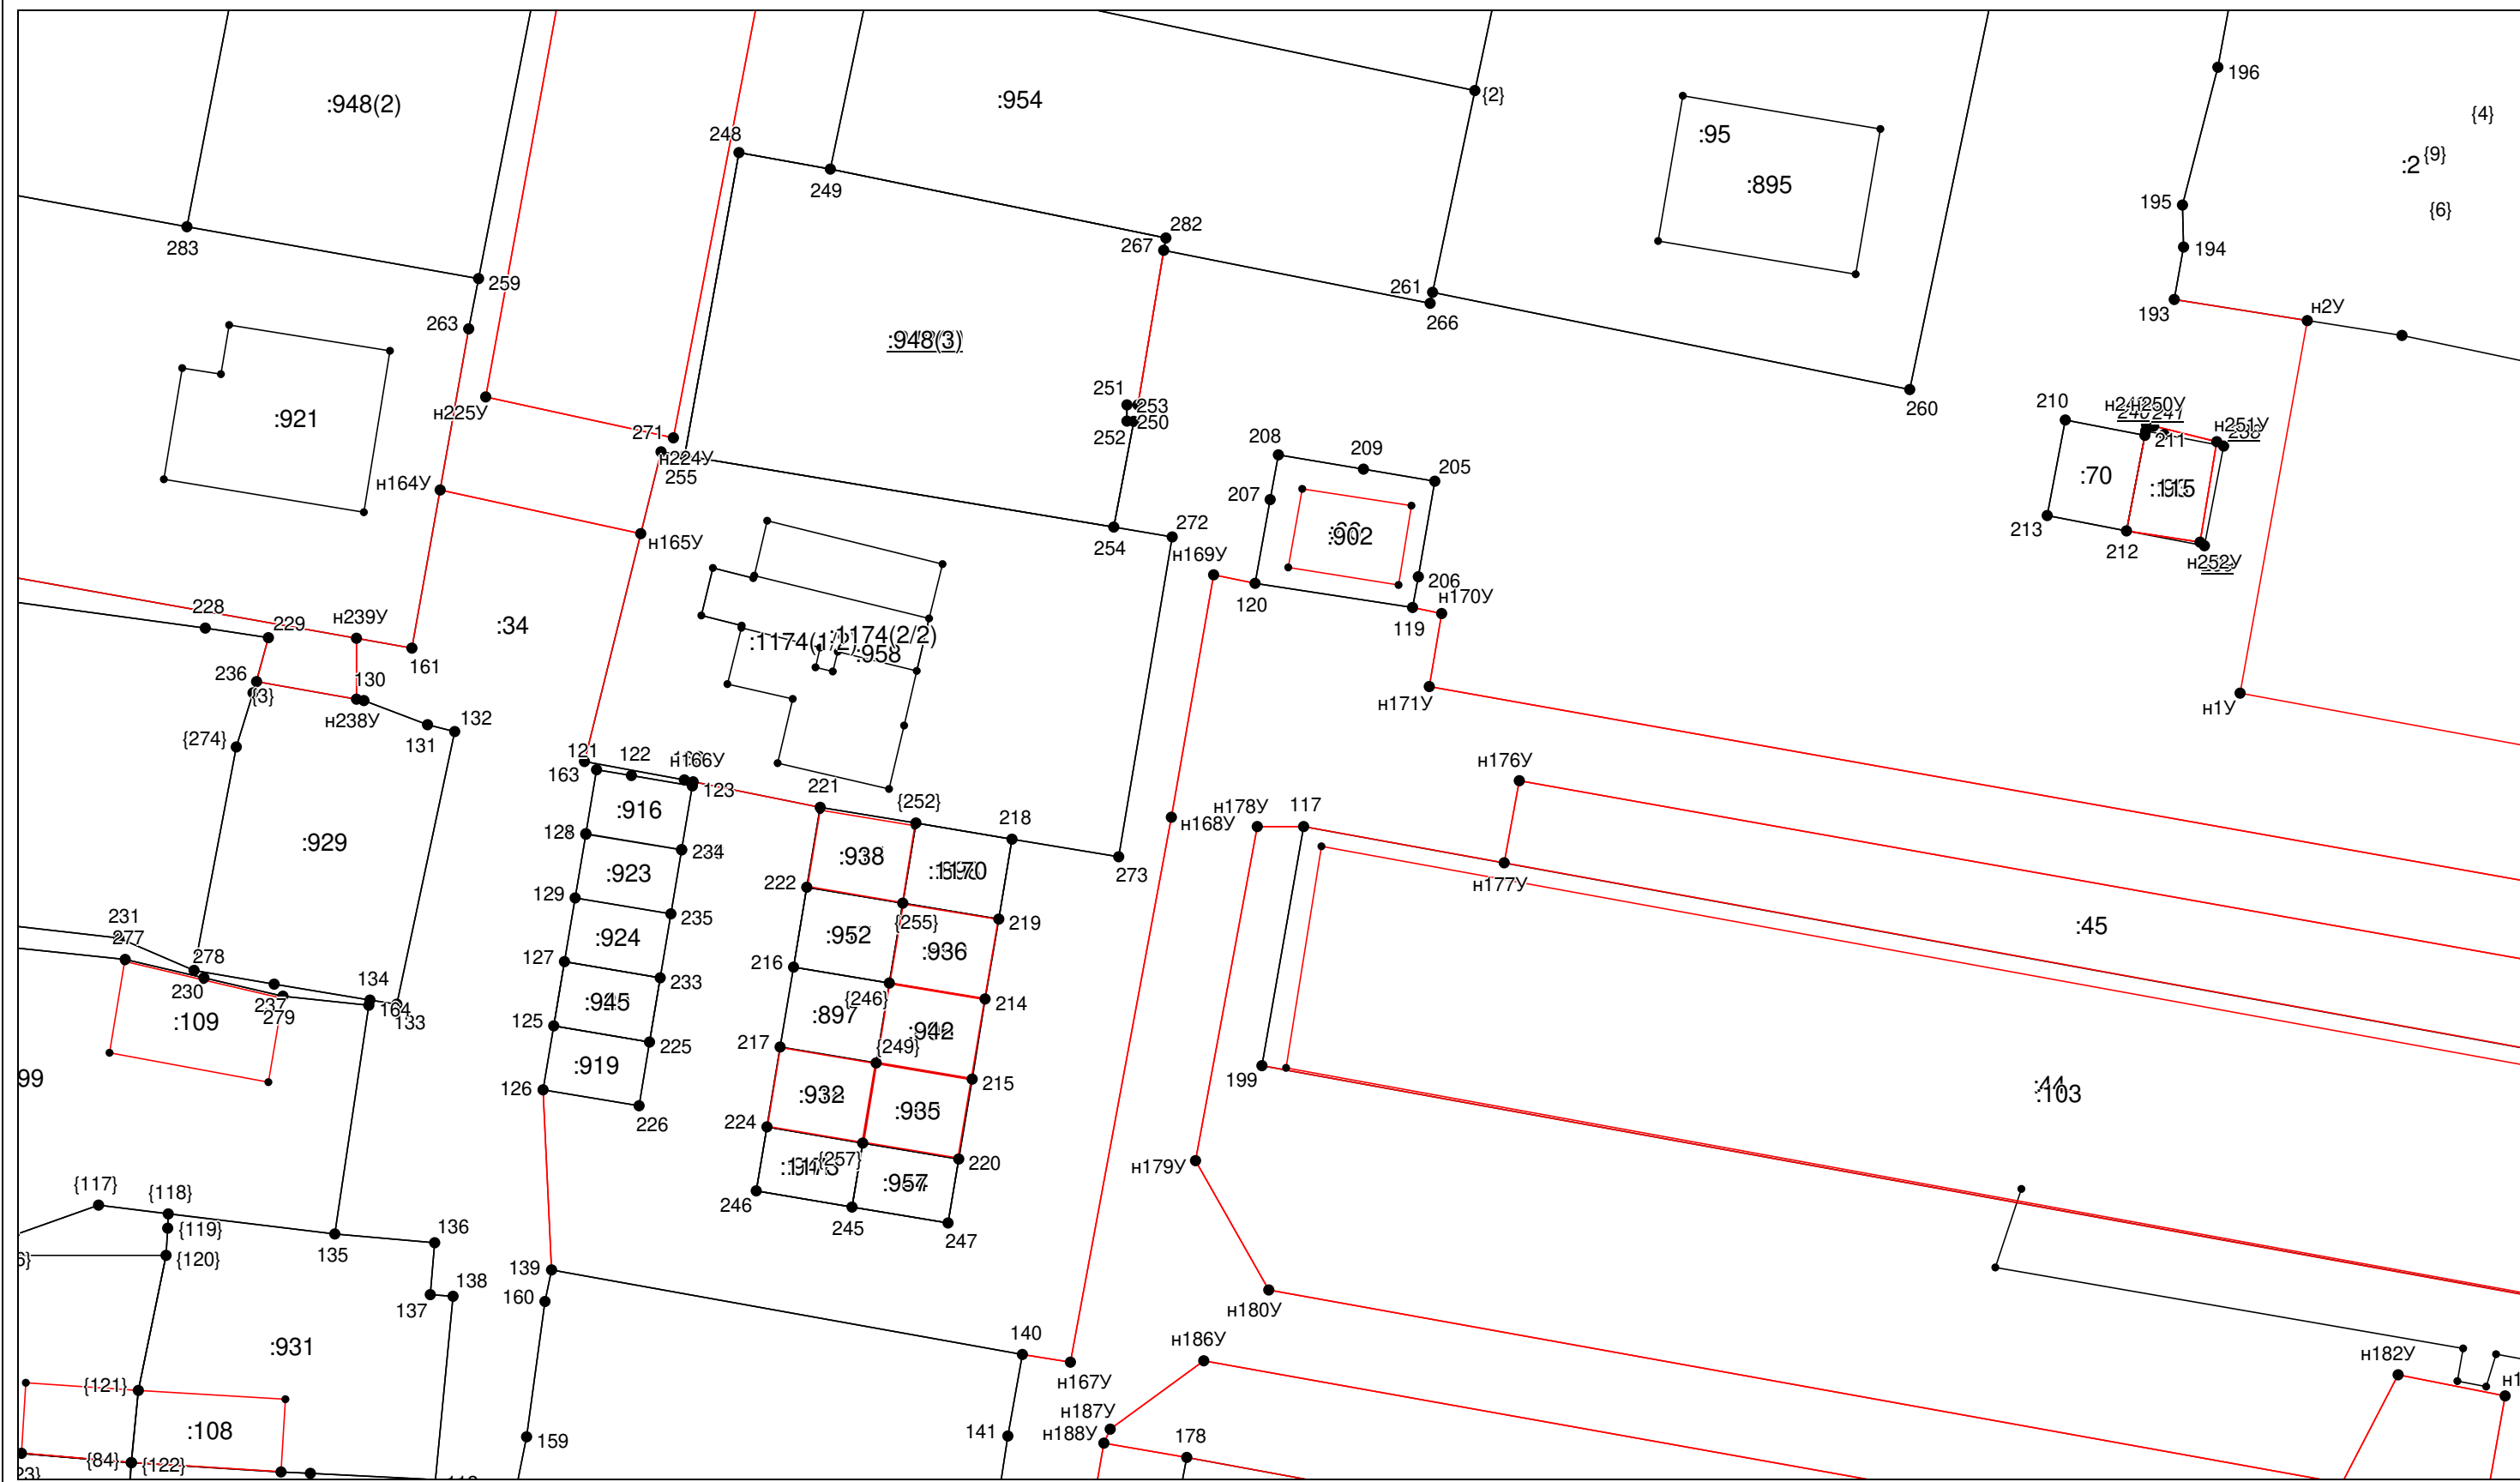


Условные обозначения приведены на отдельной странице в конце раздела.

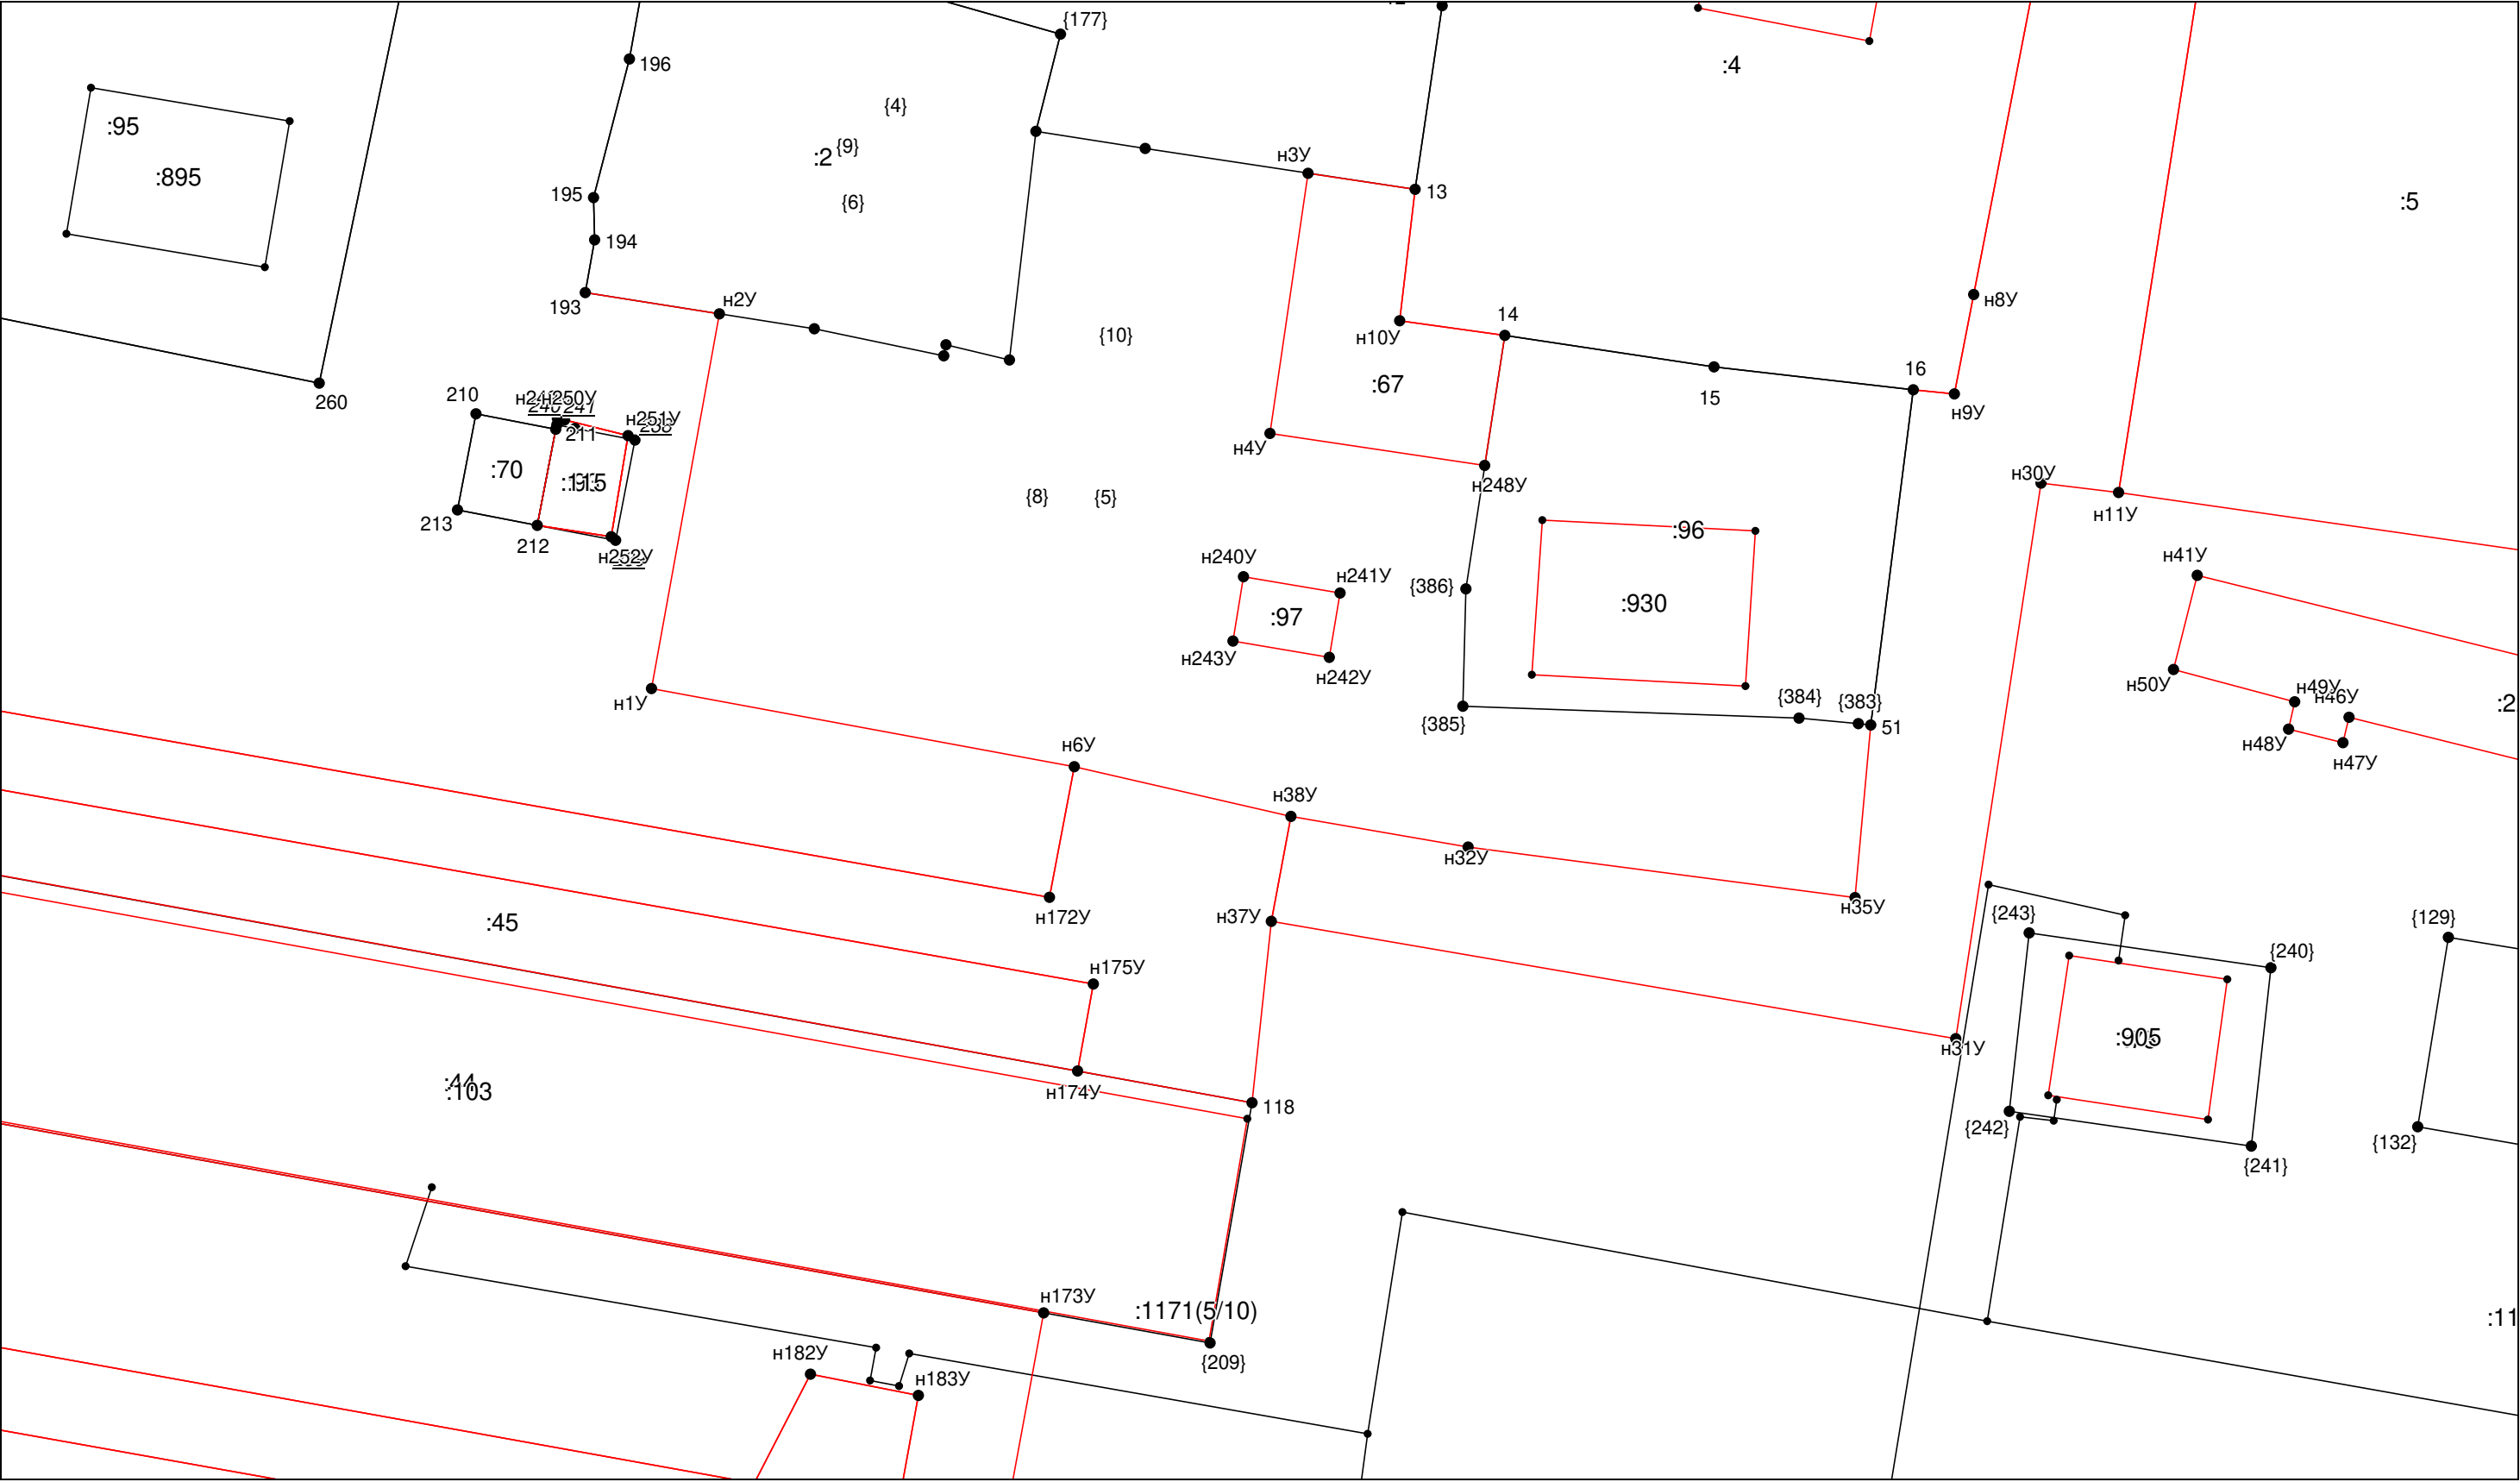

Масштаб 1:400

Условные обозначения приведены на отдельной странице в конце раздела.


Выносной лист №12

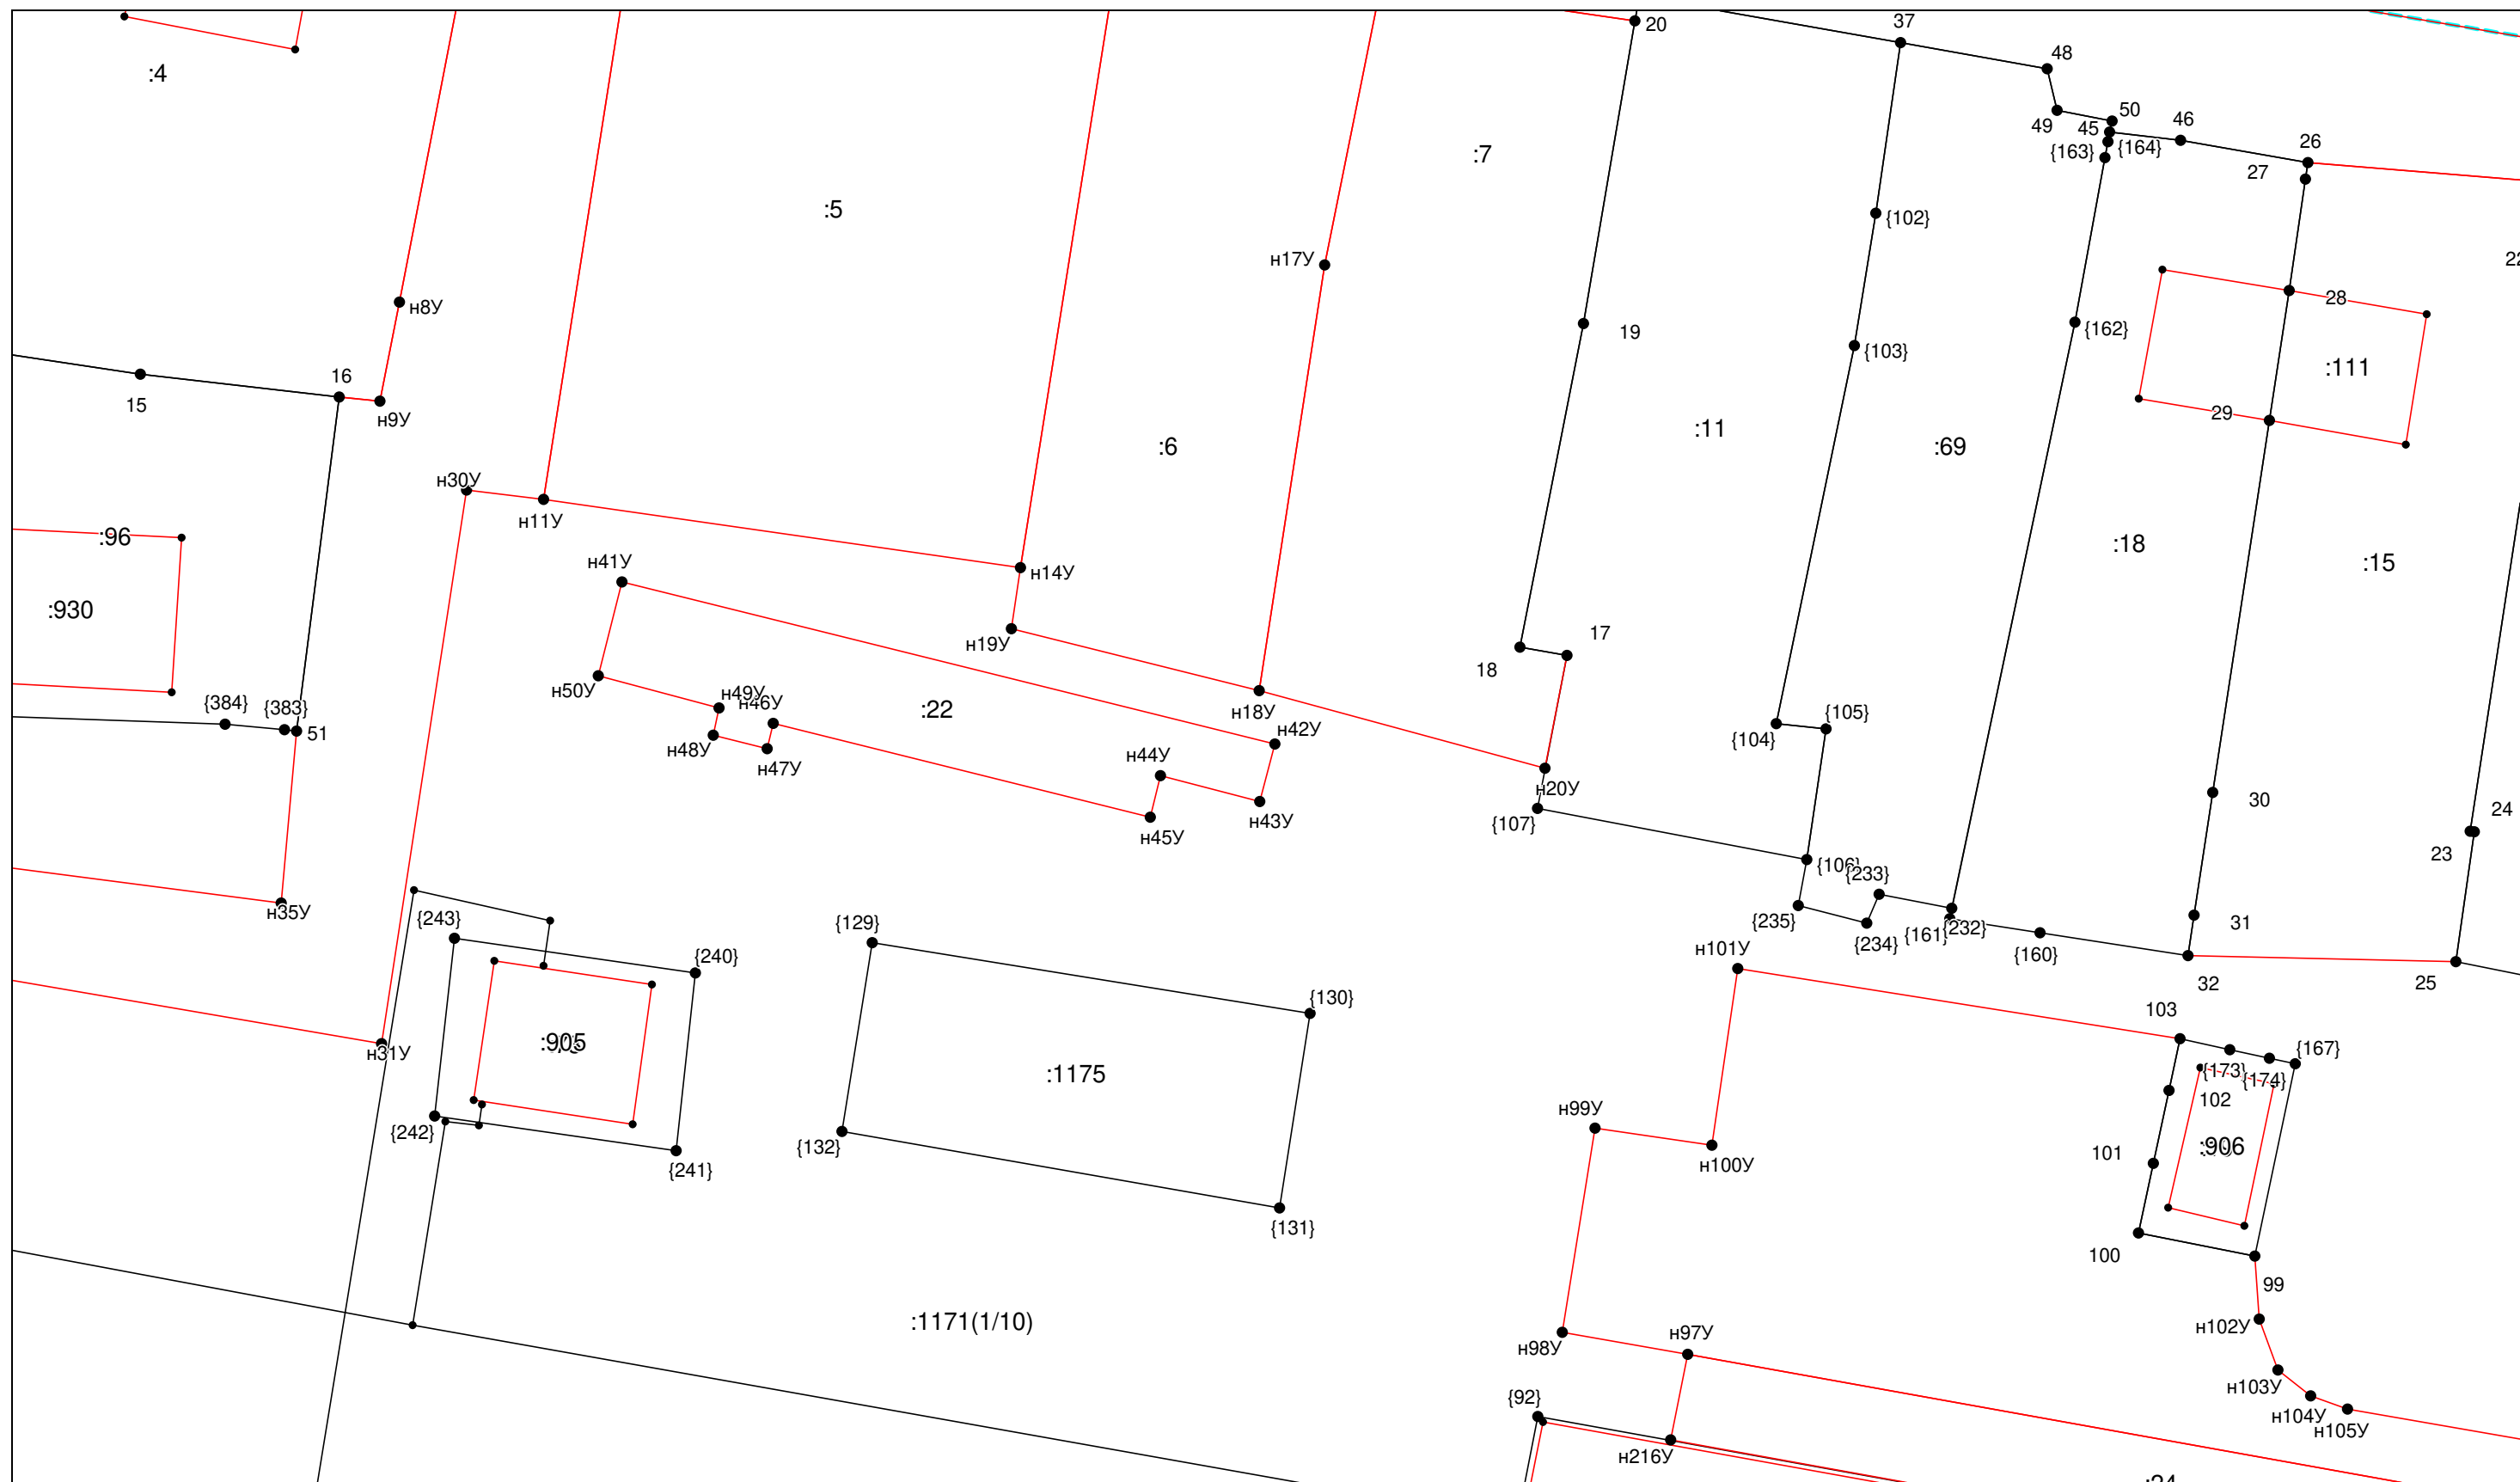

Масштаб 1:400


Условные обозначения приведены на отдельной странице в конце раздела.

Выносной лист №13

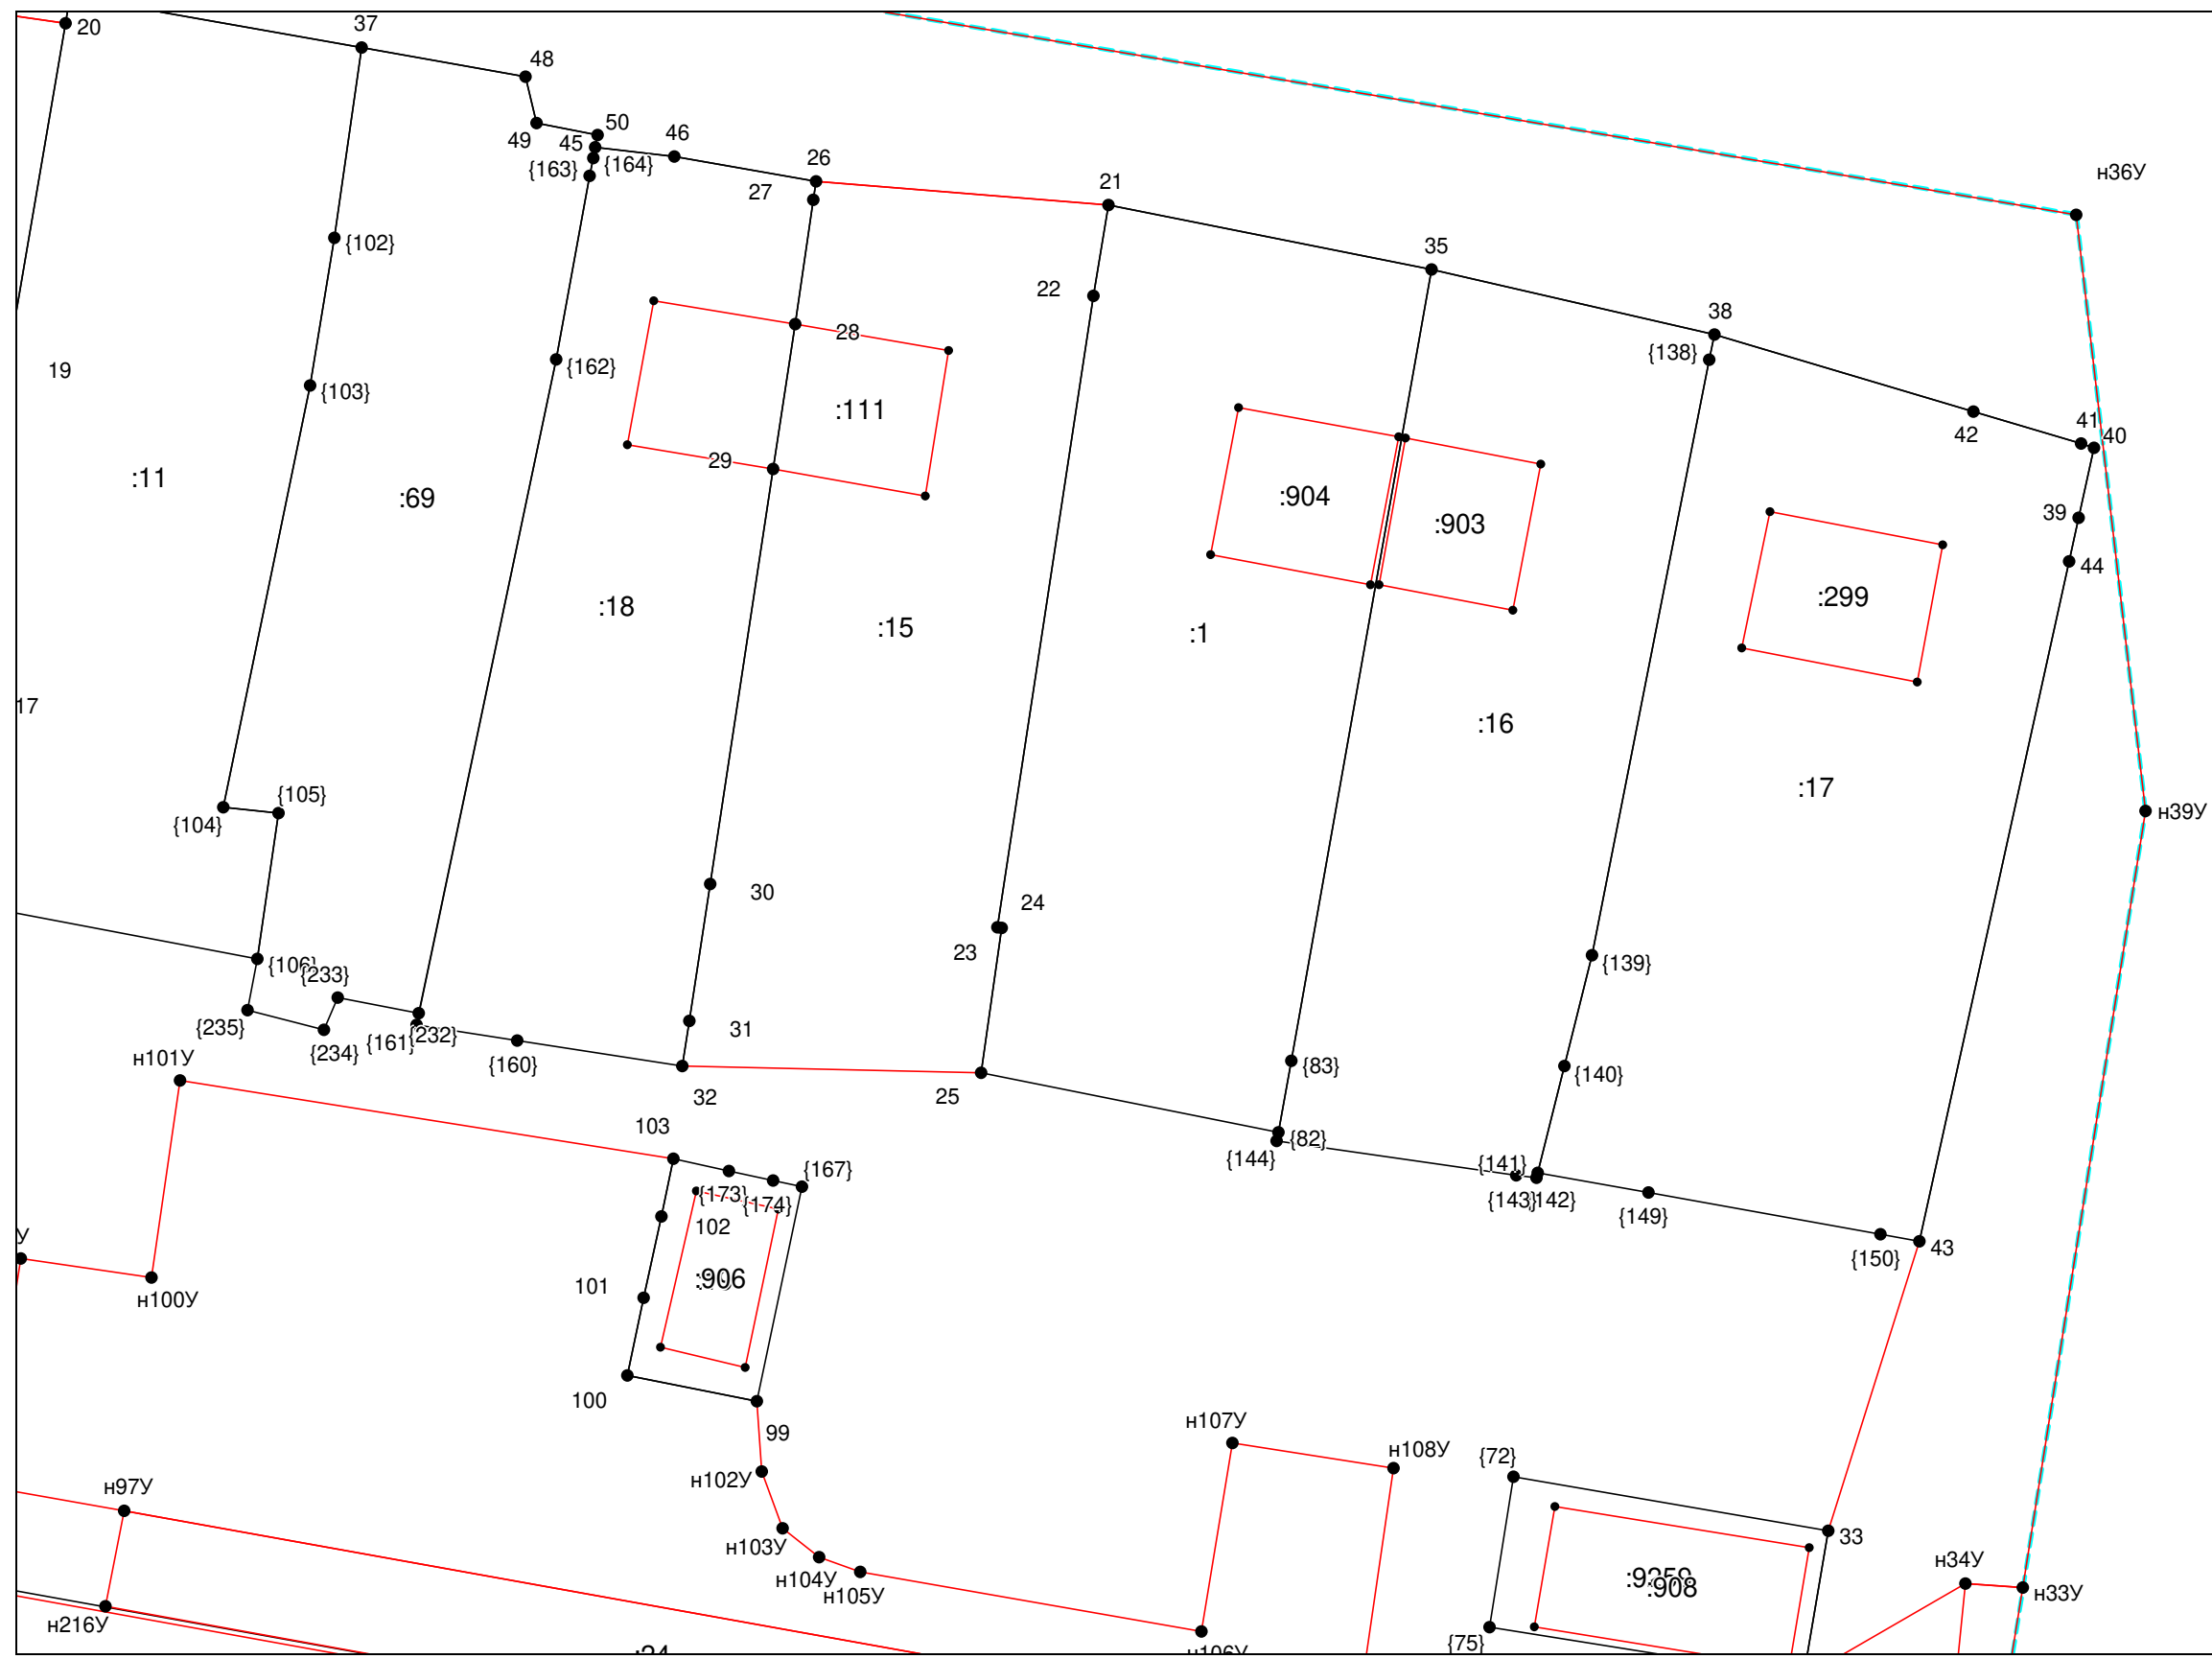

Масштаб 1:400


Условные обозначения приведены на отдельной странице в конце раздела.

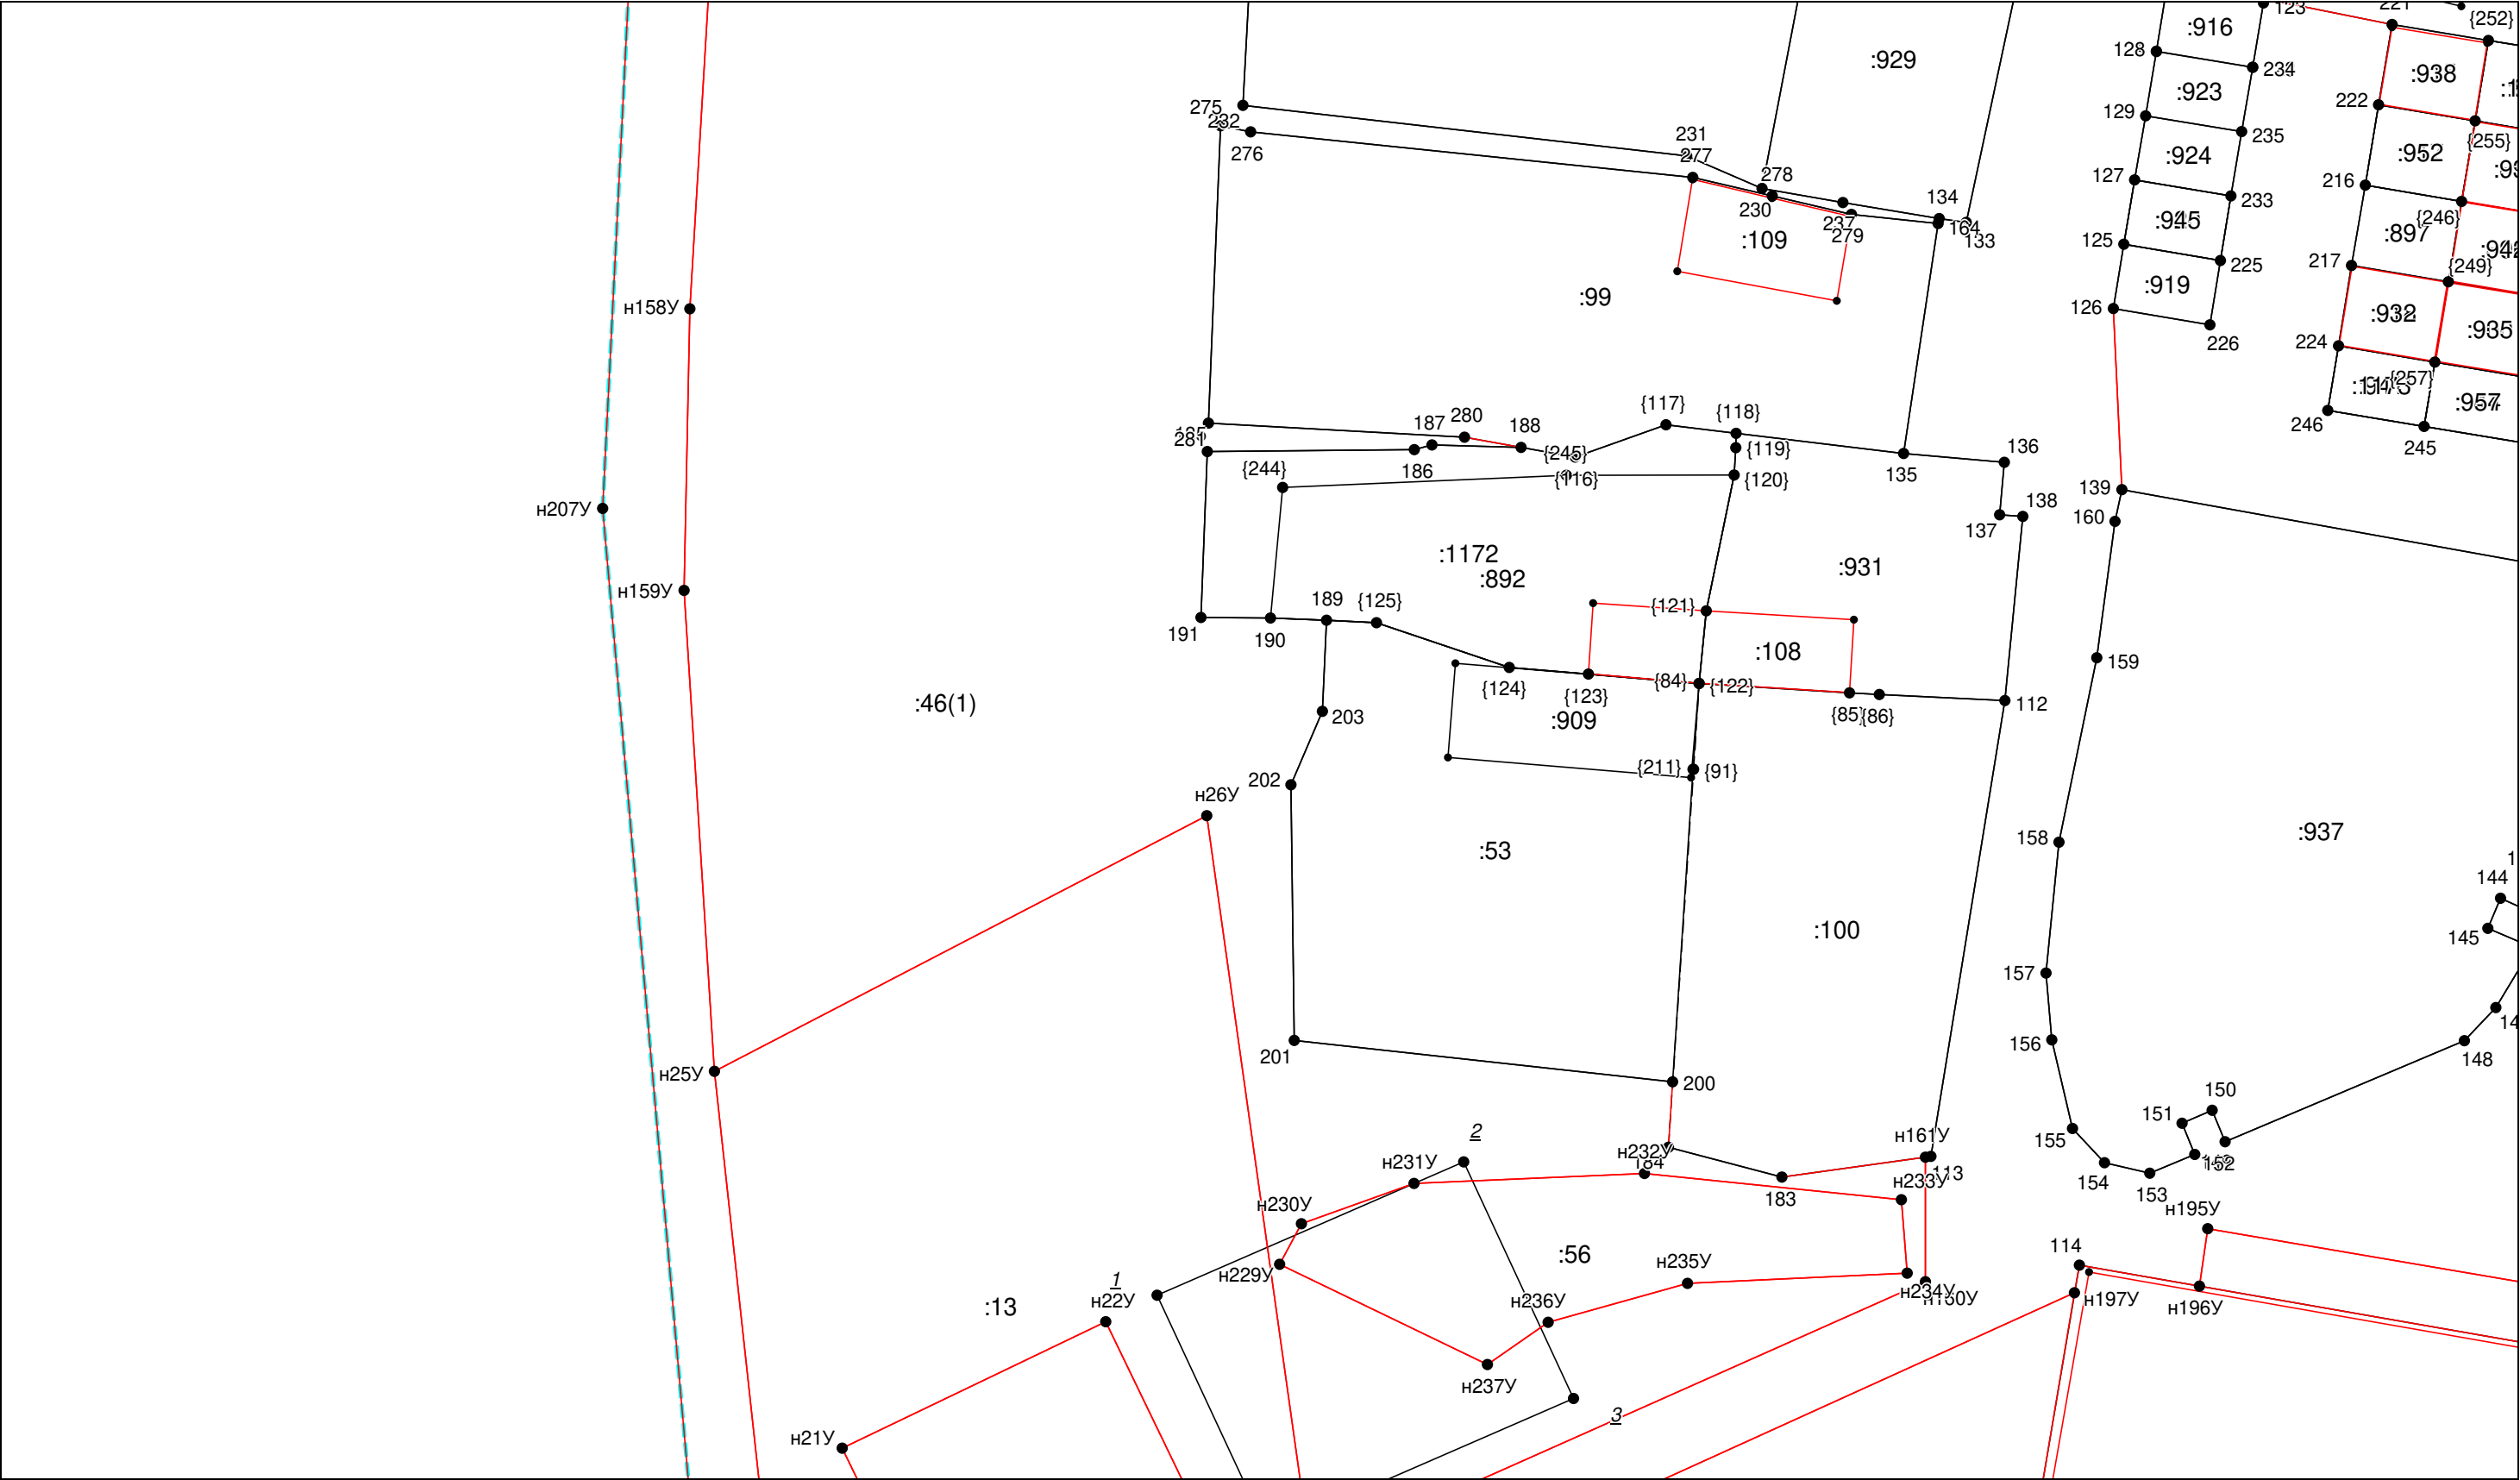

Масштаб 1:400

Условные обозначения приведены на отдельной странице в конце раздела.


Выносной лист №15

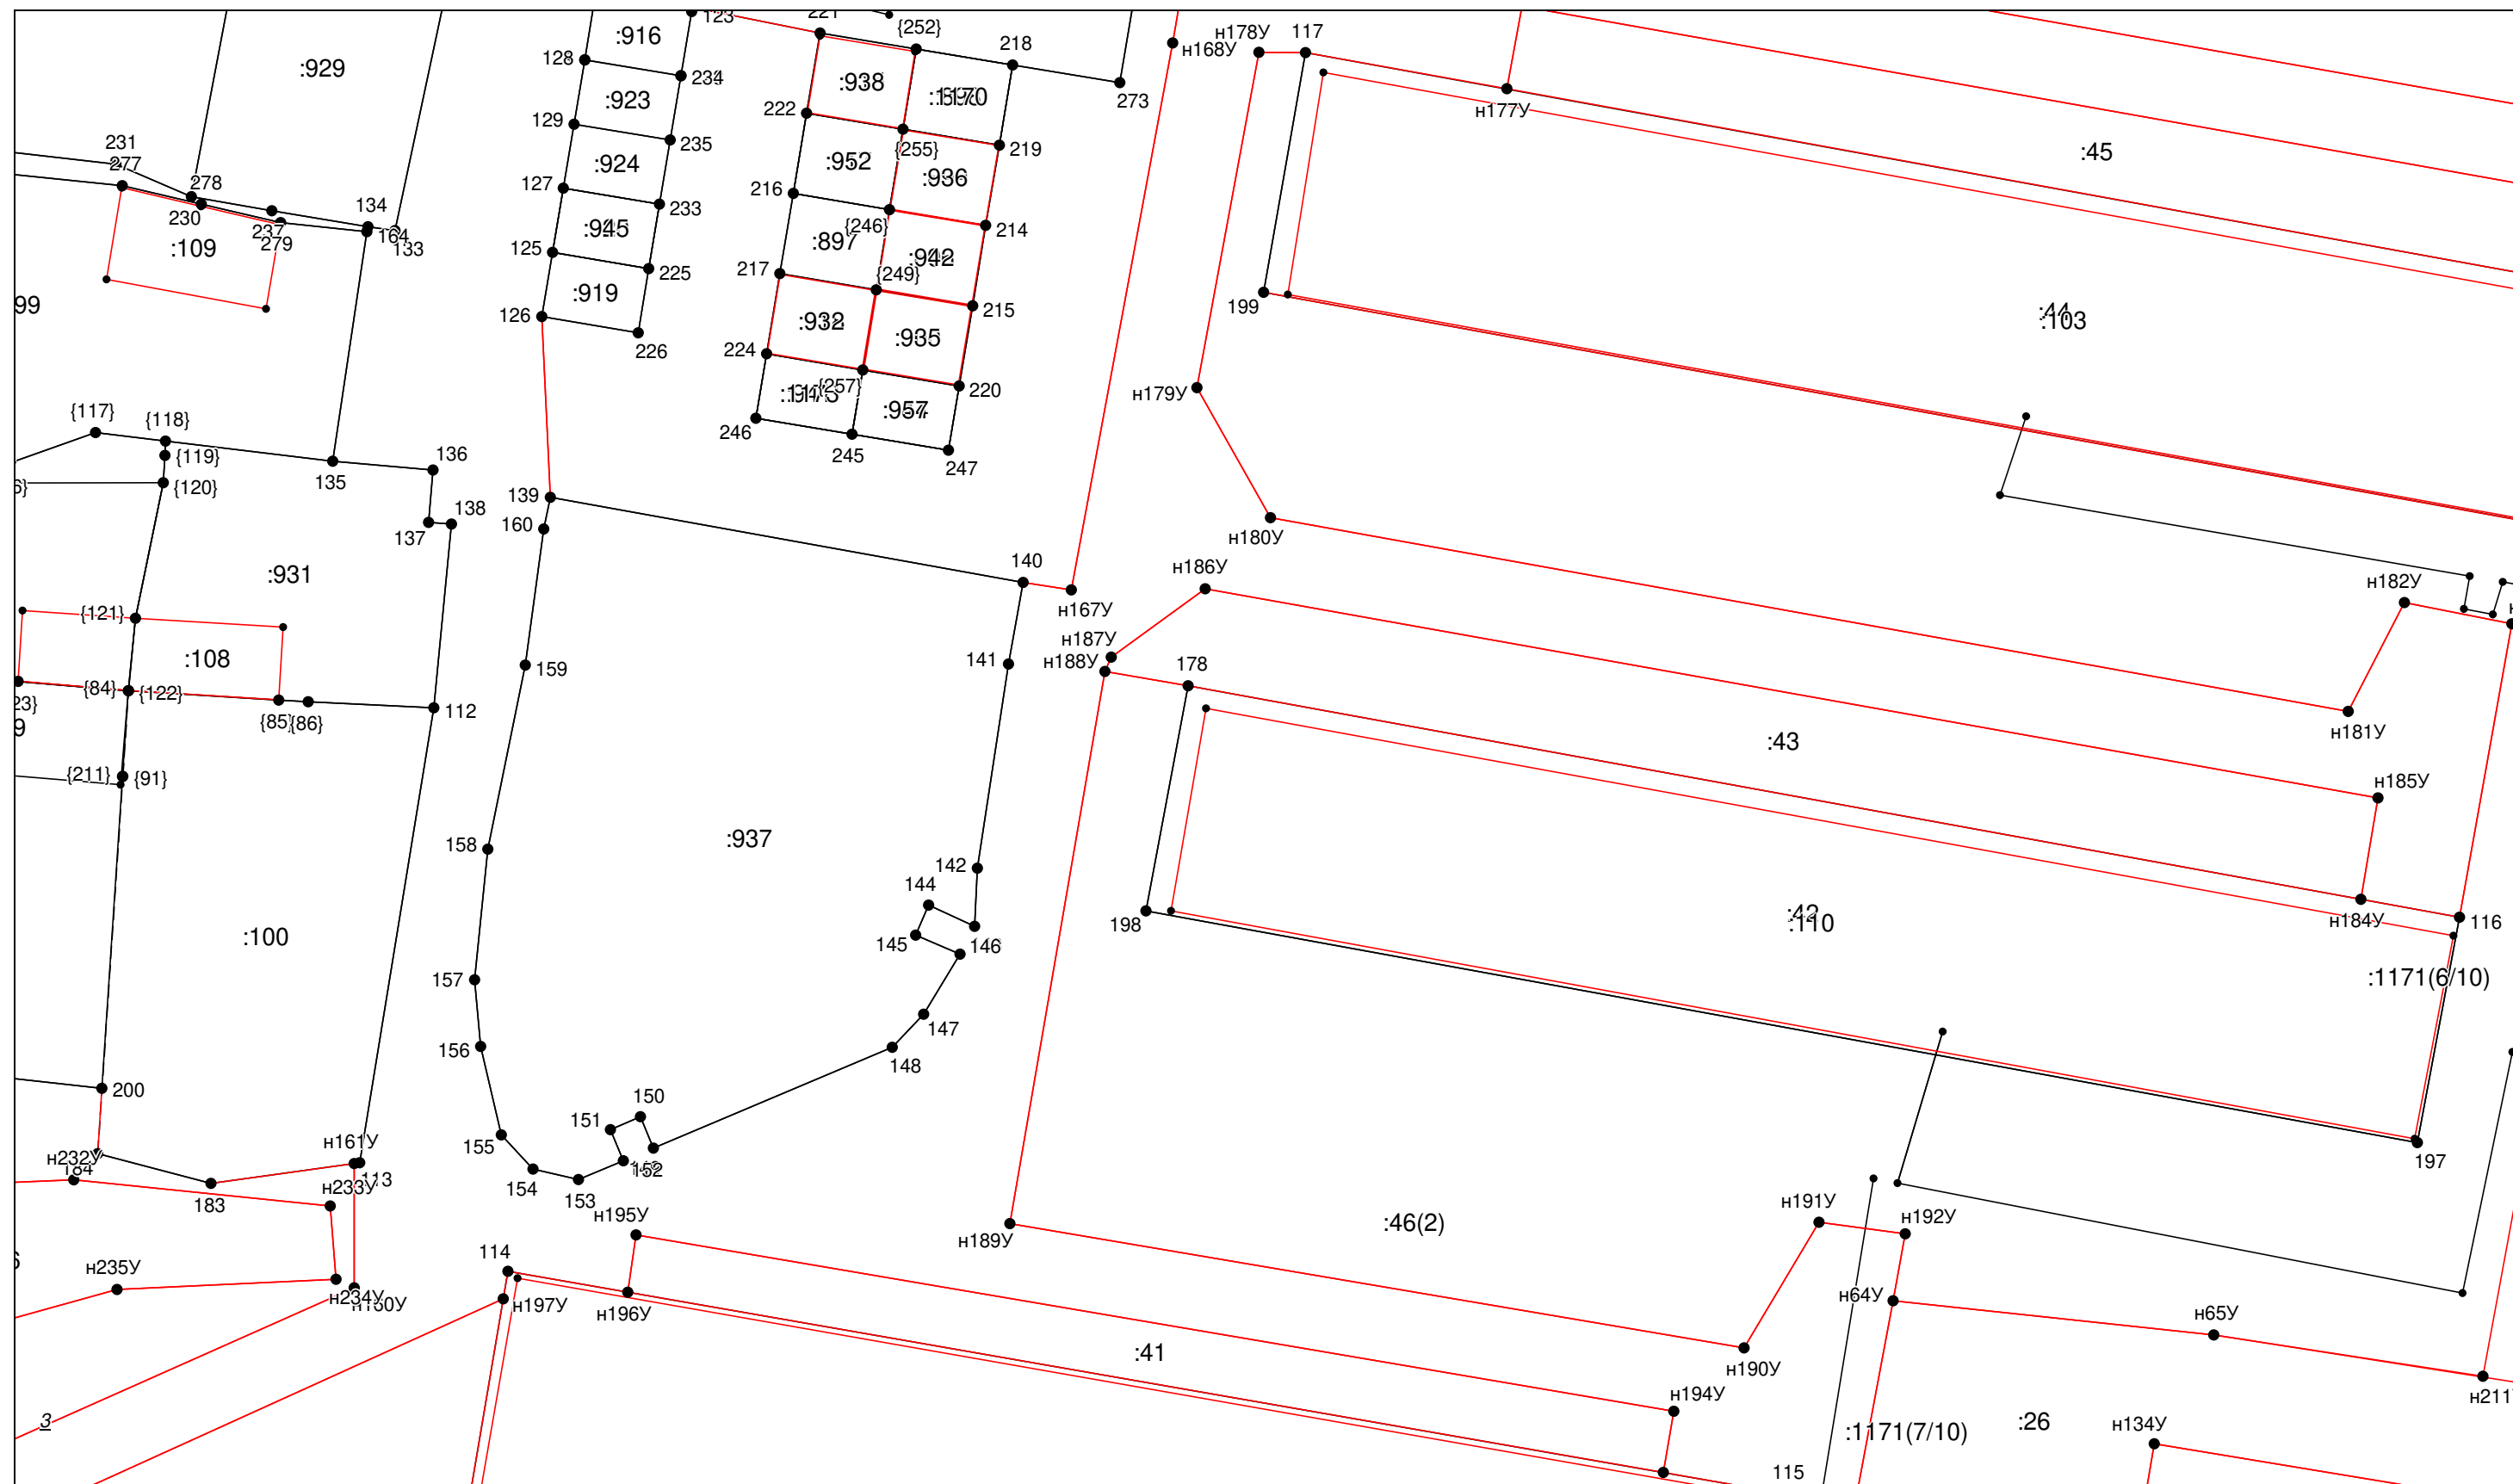

Масштаб 1:400

Условные обозначения приведены на отдельной странице в конце раздела.


Выносной лист №16

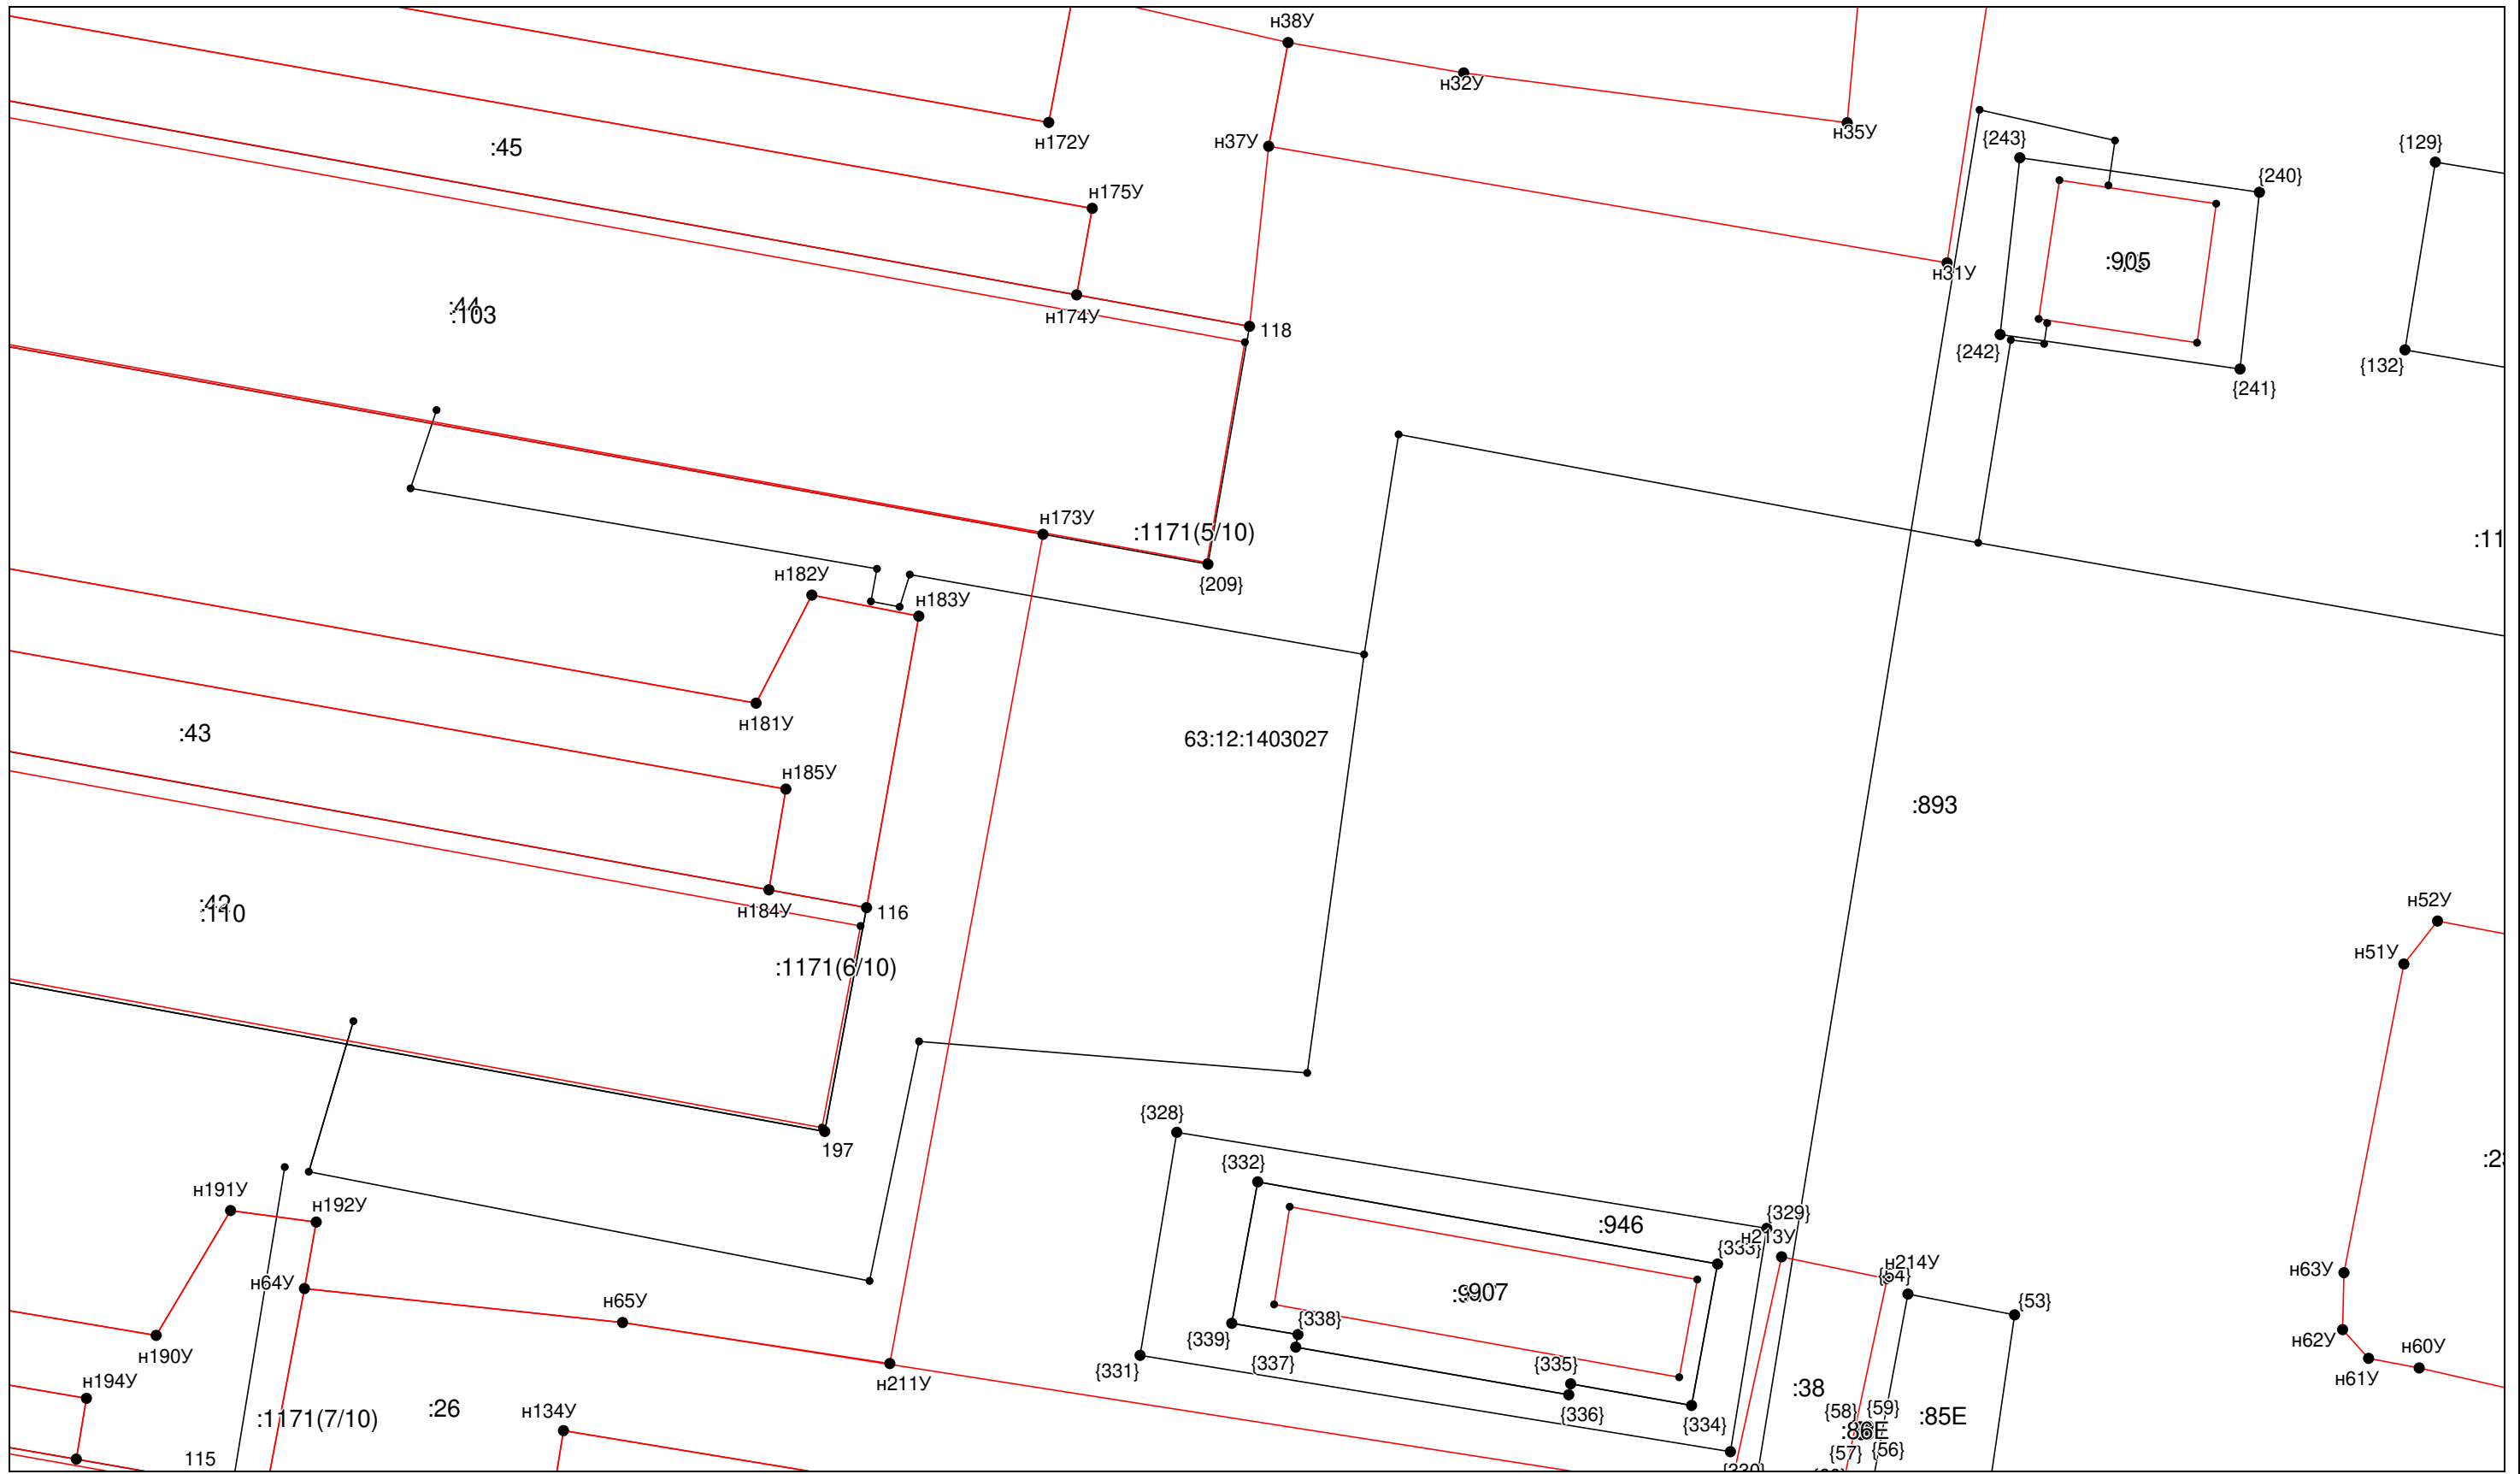

Масштаб 1:400

Условные обозначения приведены на отдельной странице в конце раздела.


Выносной лист №17

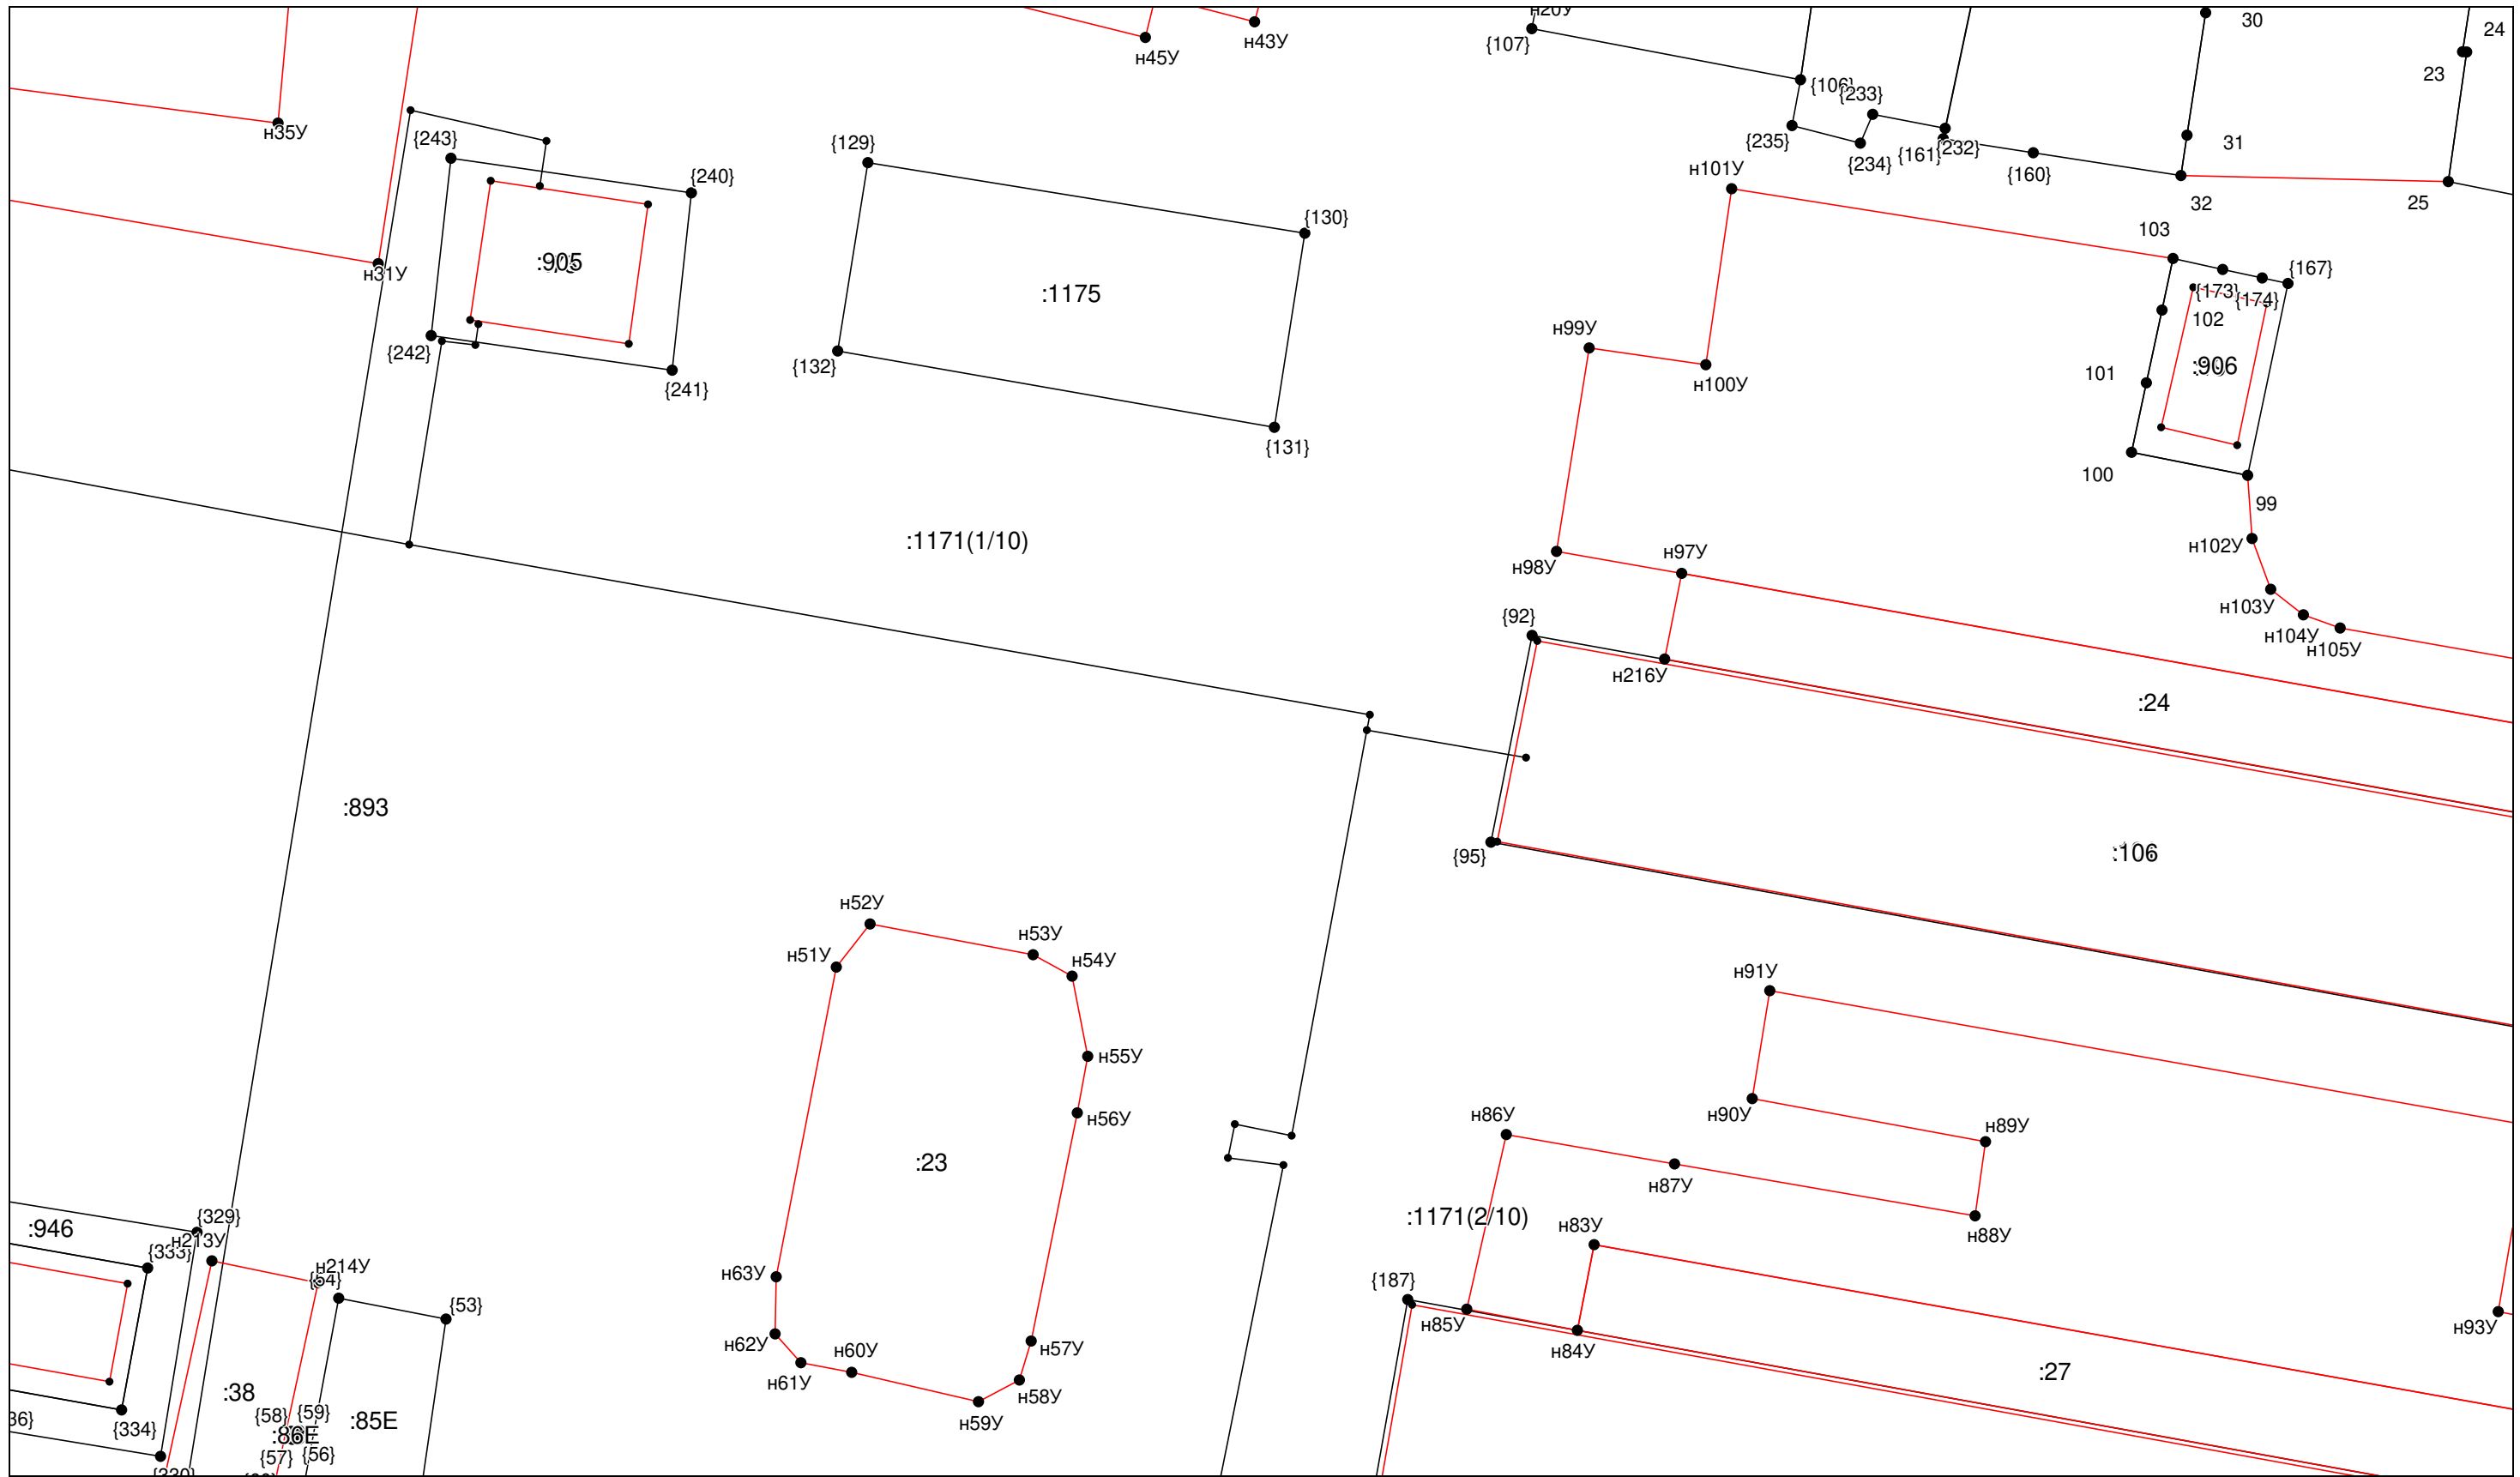

Масштаб 1:400


Условные обозначения приведены на отдельной странице в конце раздела.

Выносной лист №18

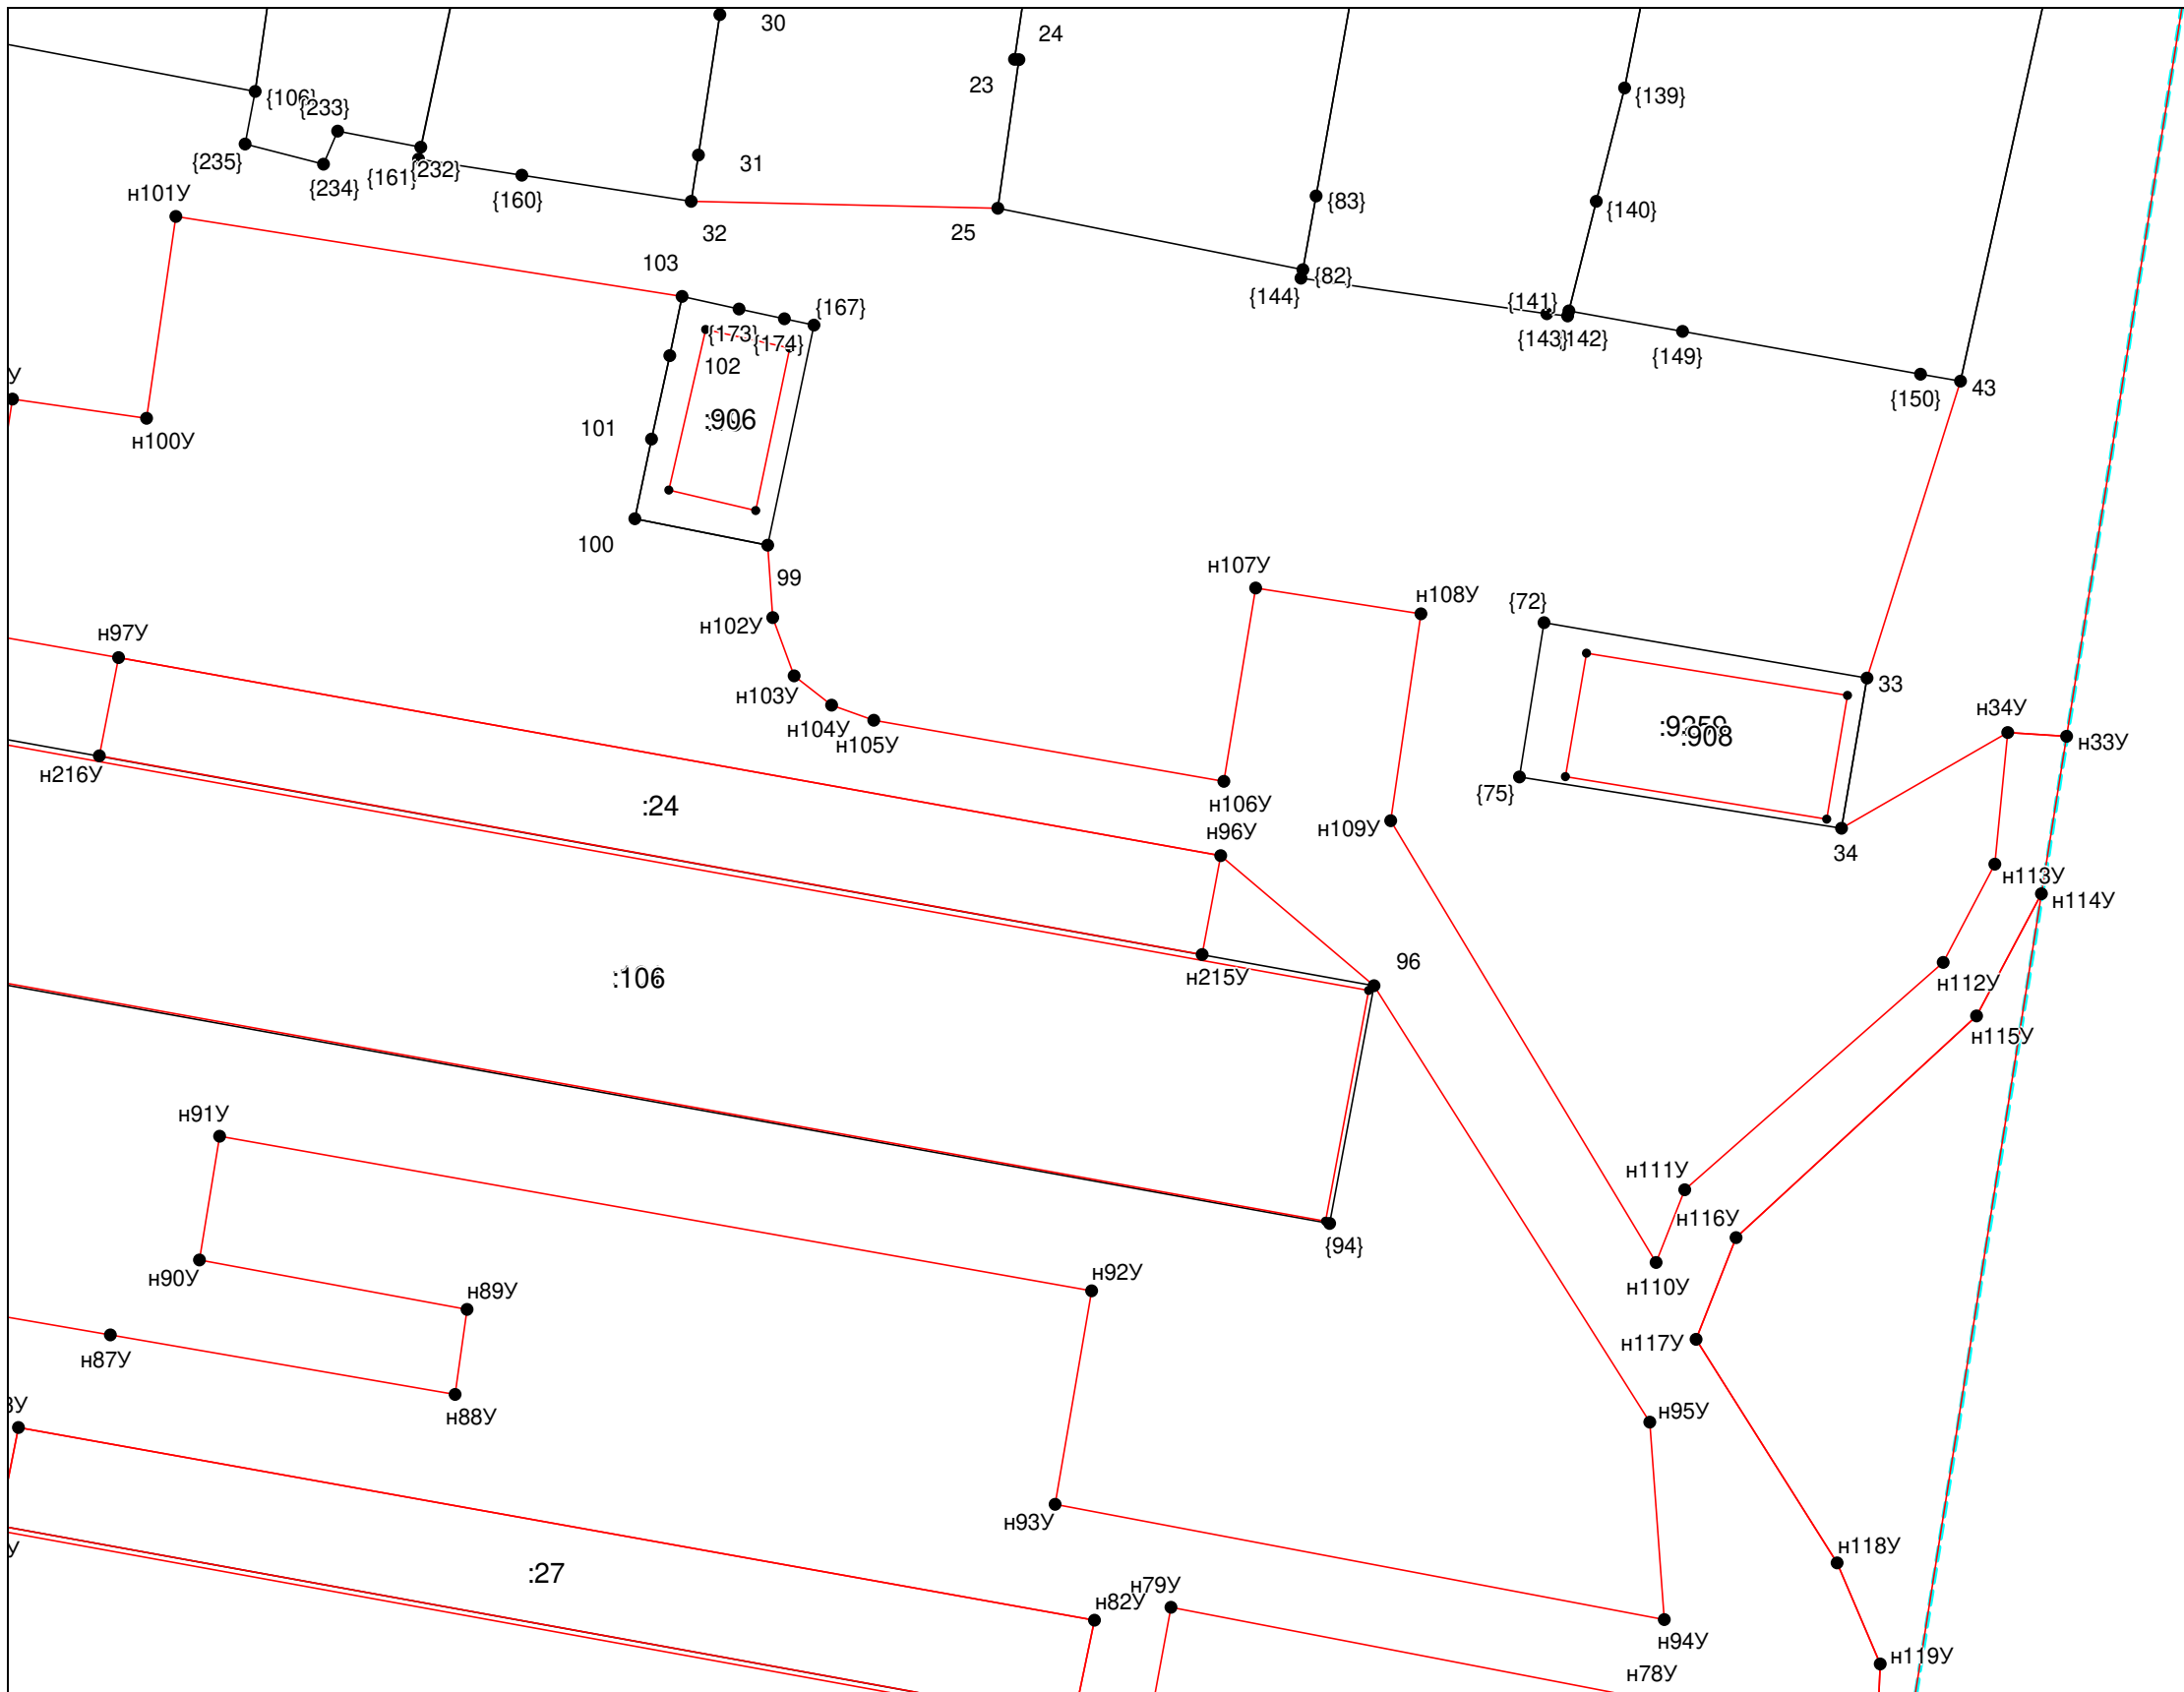


Масштаб 1:400

Условные обозначения приведены на отдельной странице в конце раздела.

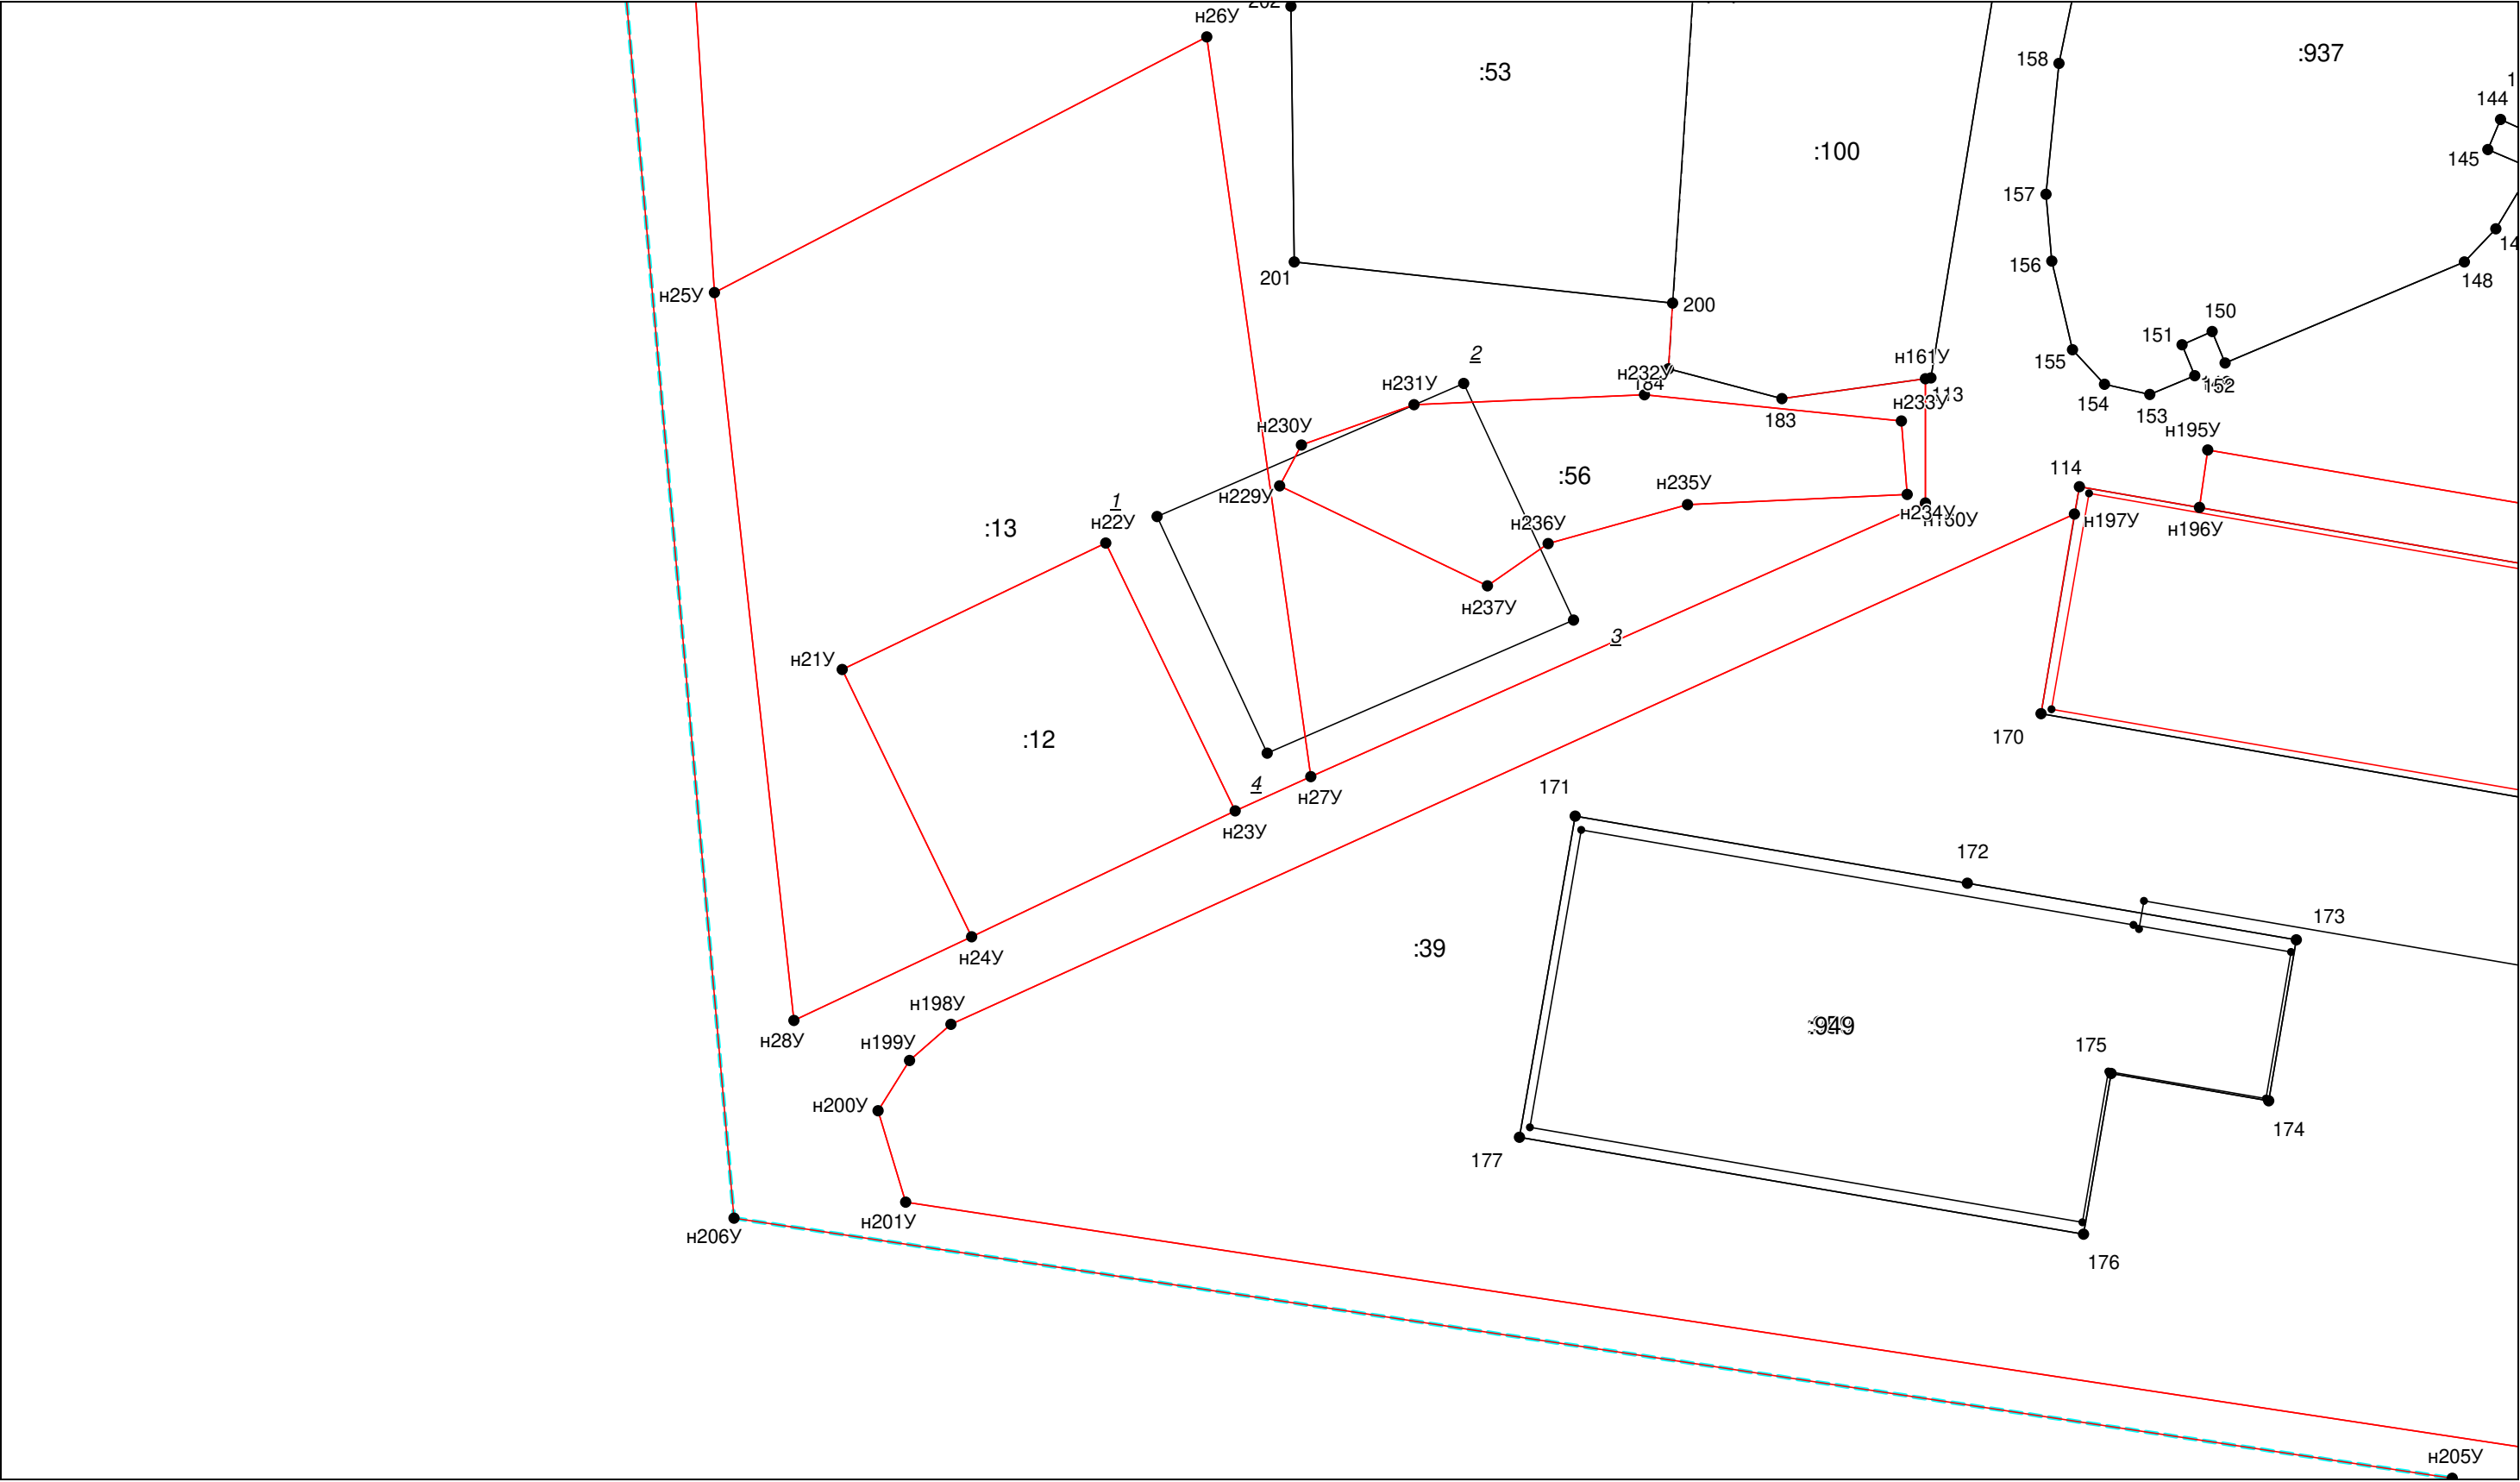

Масштаб 1:400


Условные обозначения приведены на отдельной странице в конце раздела.

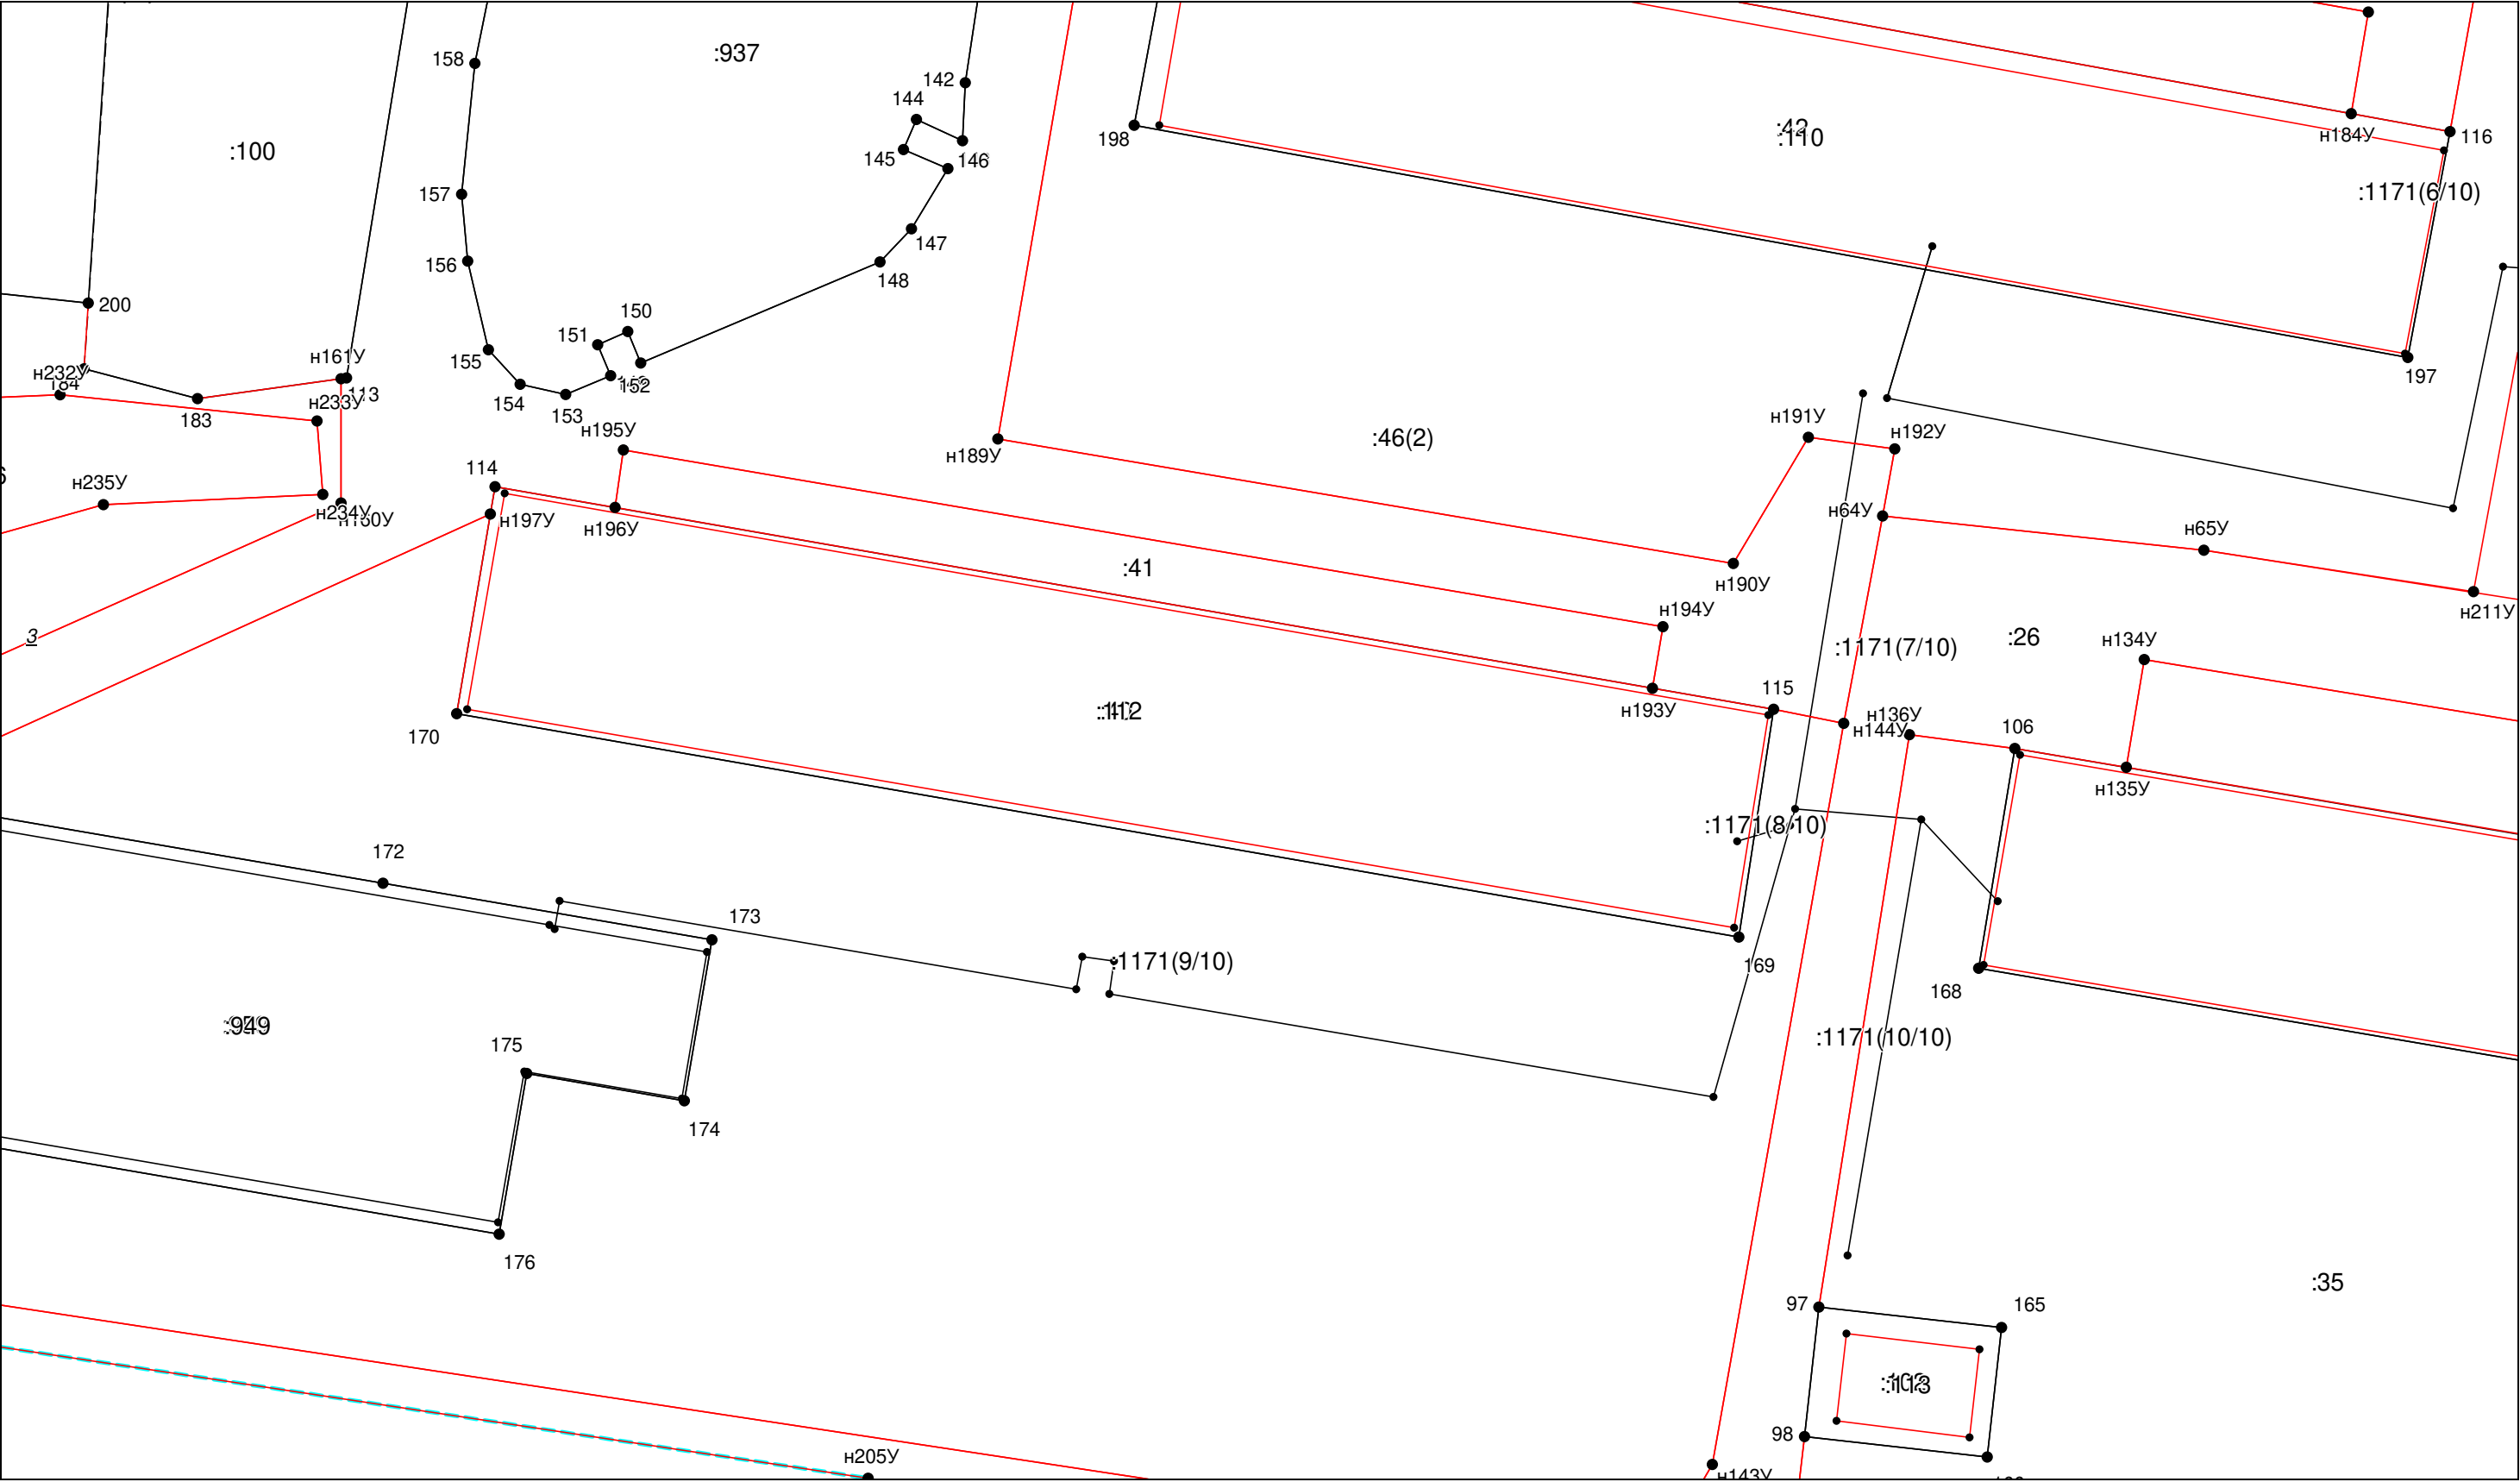

Масштаб 1:400


Условные обозначения приведены на отдельной странице в конце раздела.

Выносной лист №21

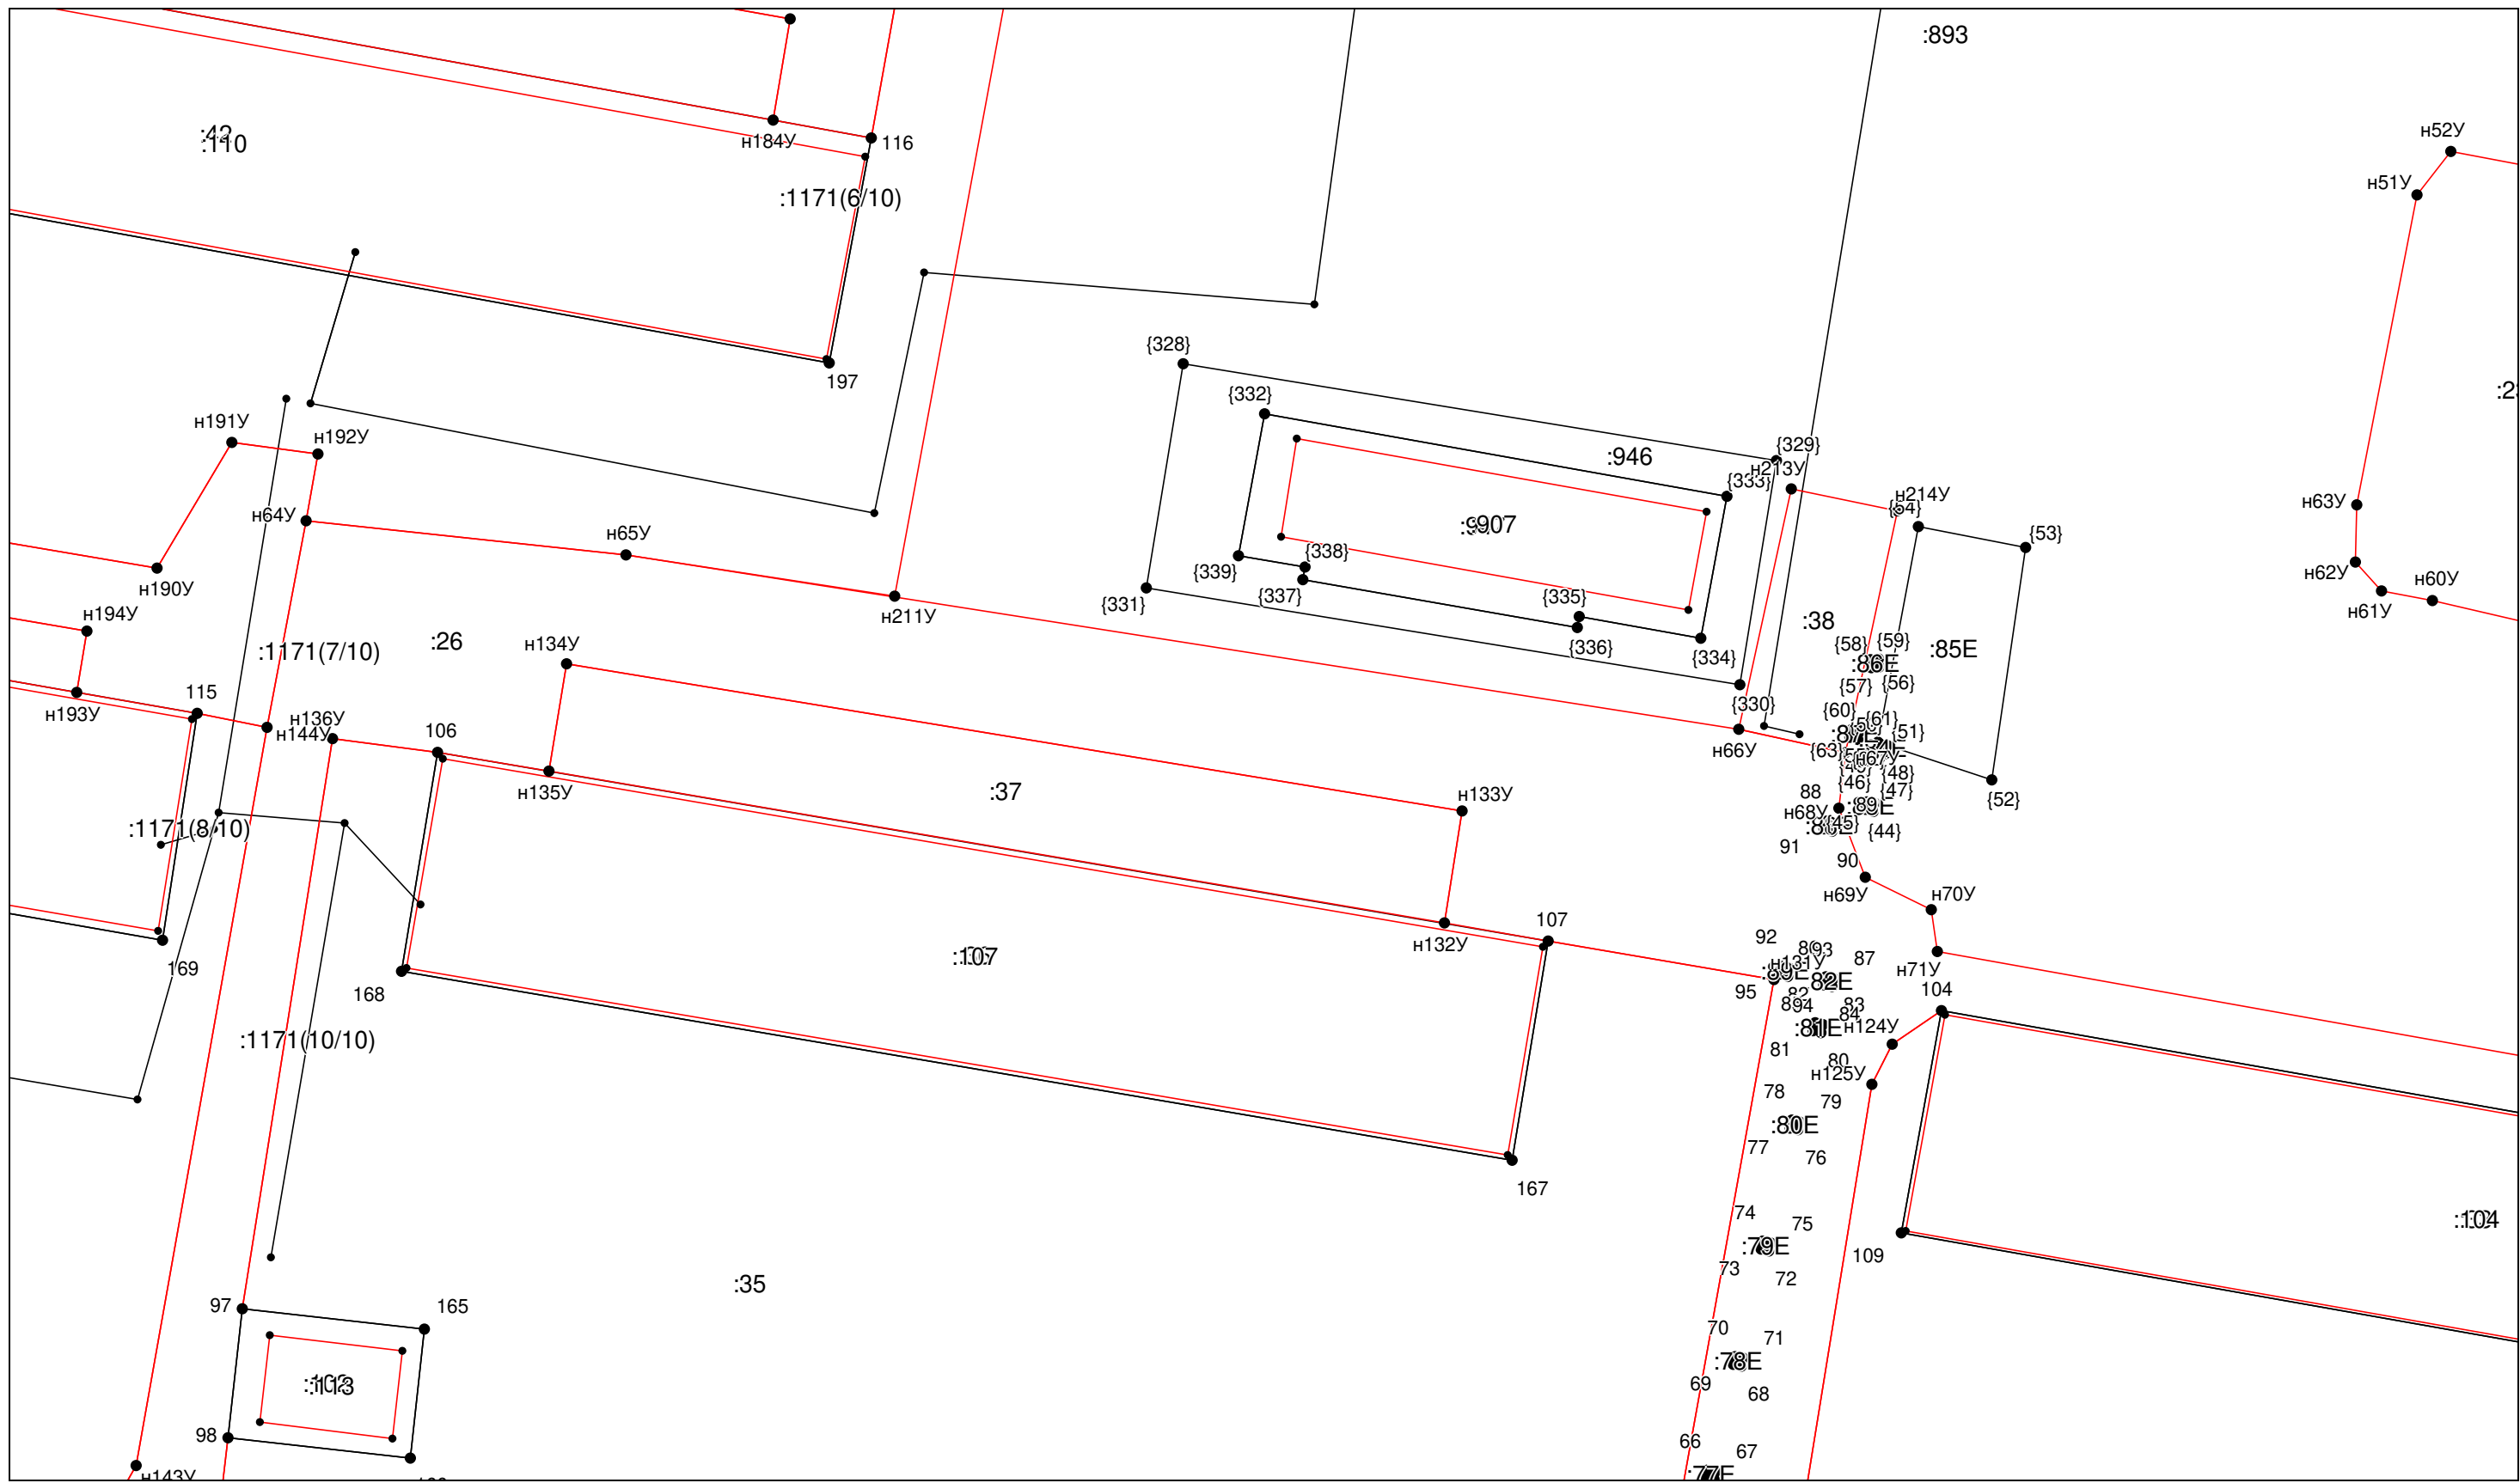

Масштаб 1:400


Условные обозначения приведены на отдельной странице в конце раздела.

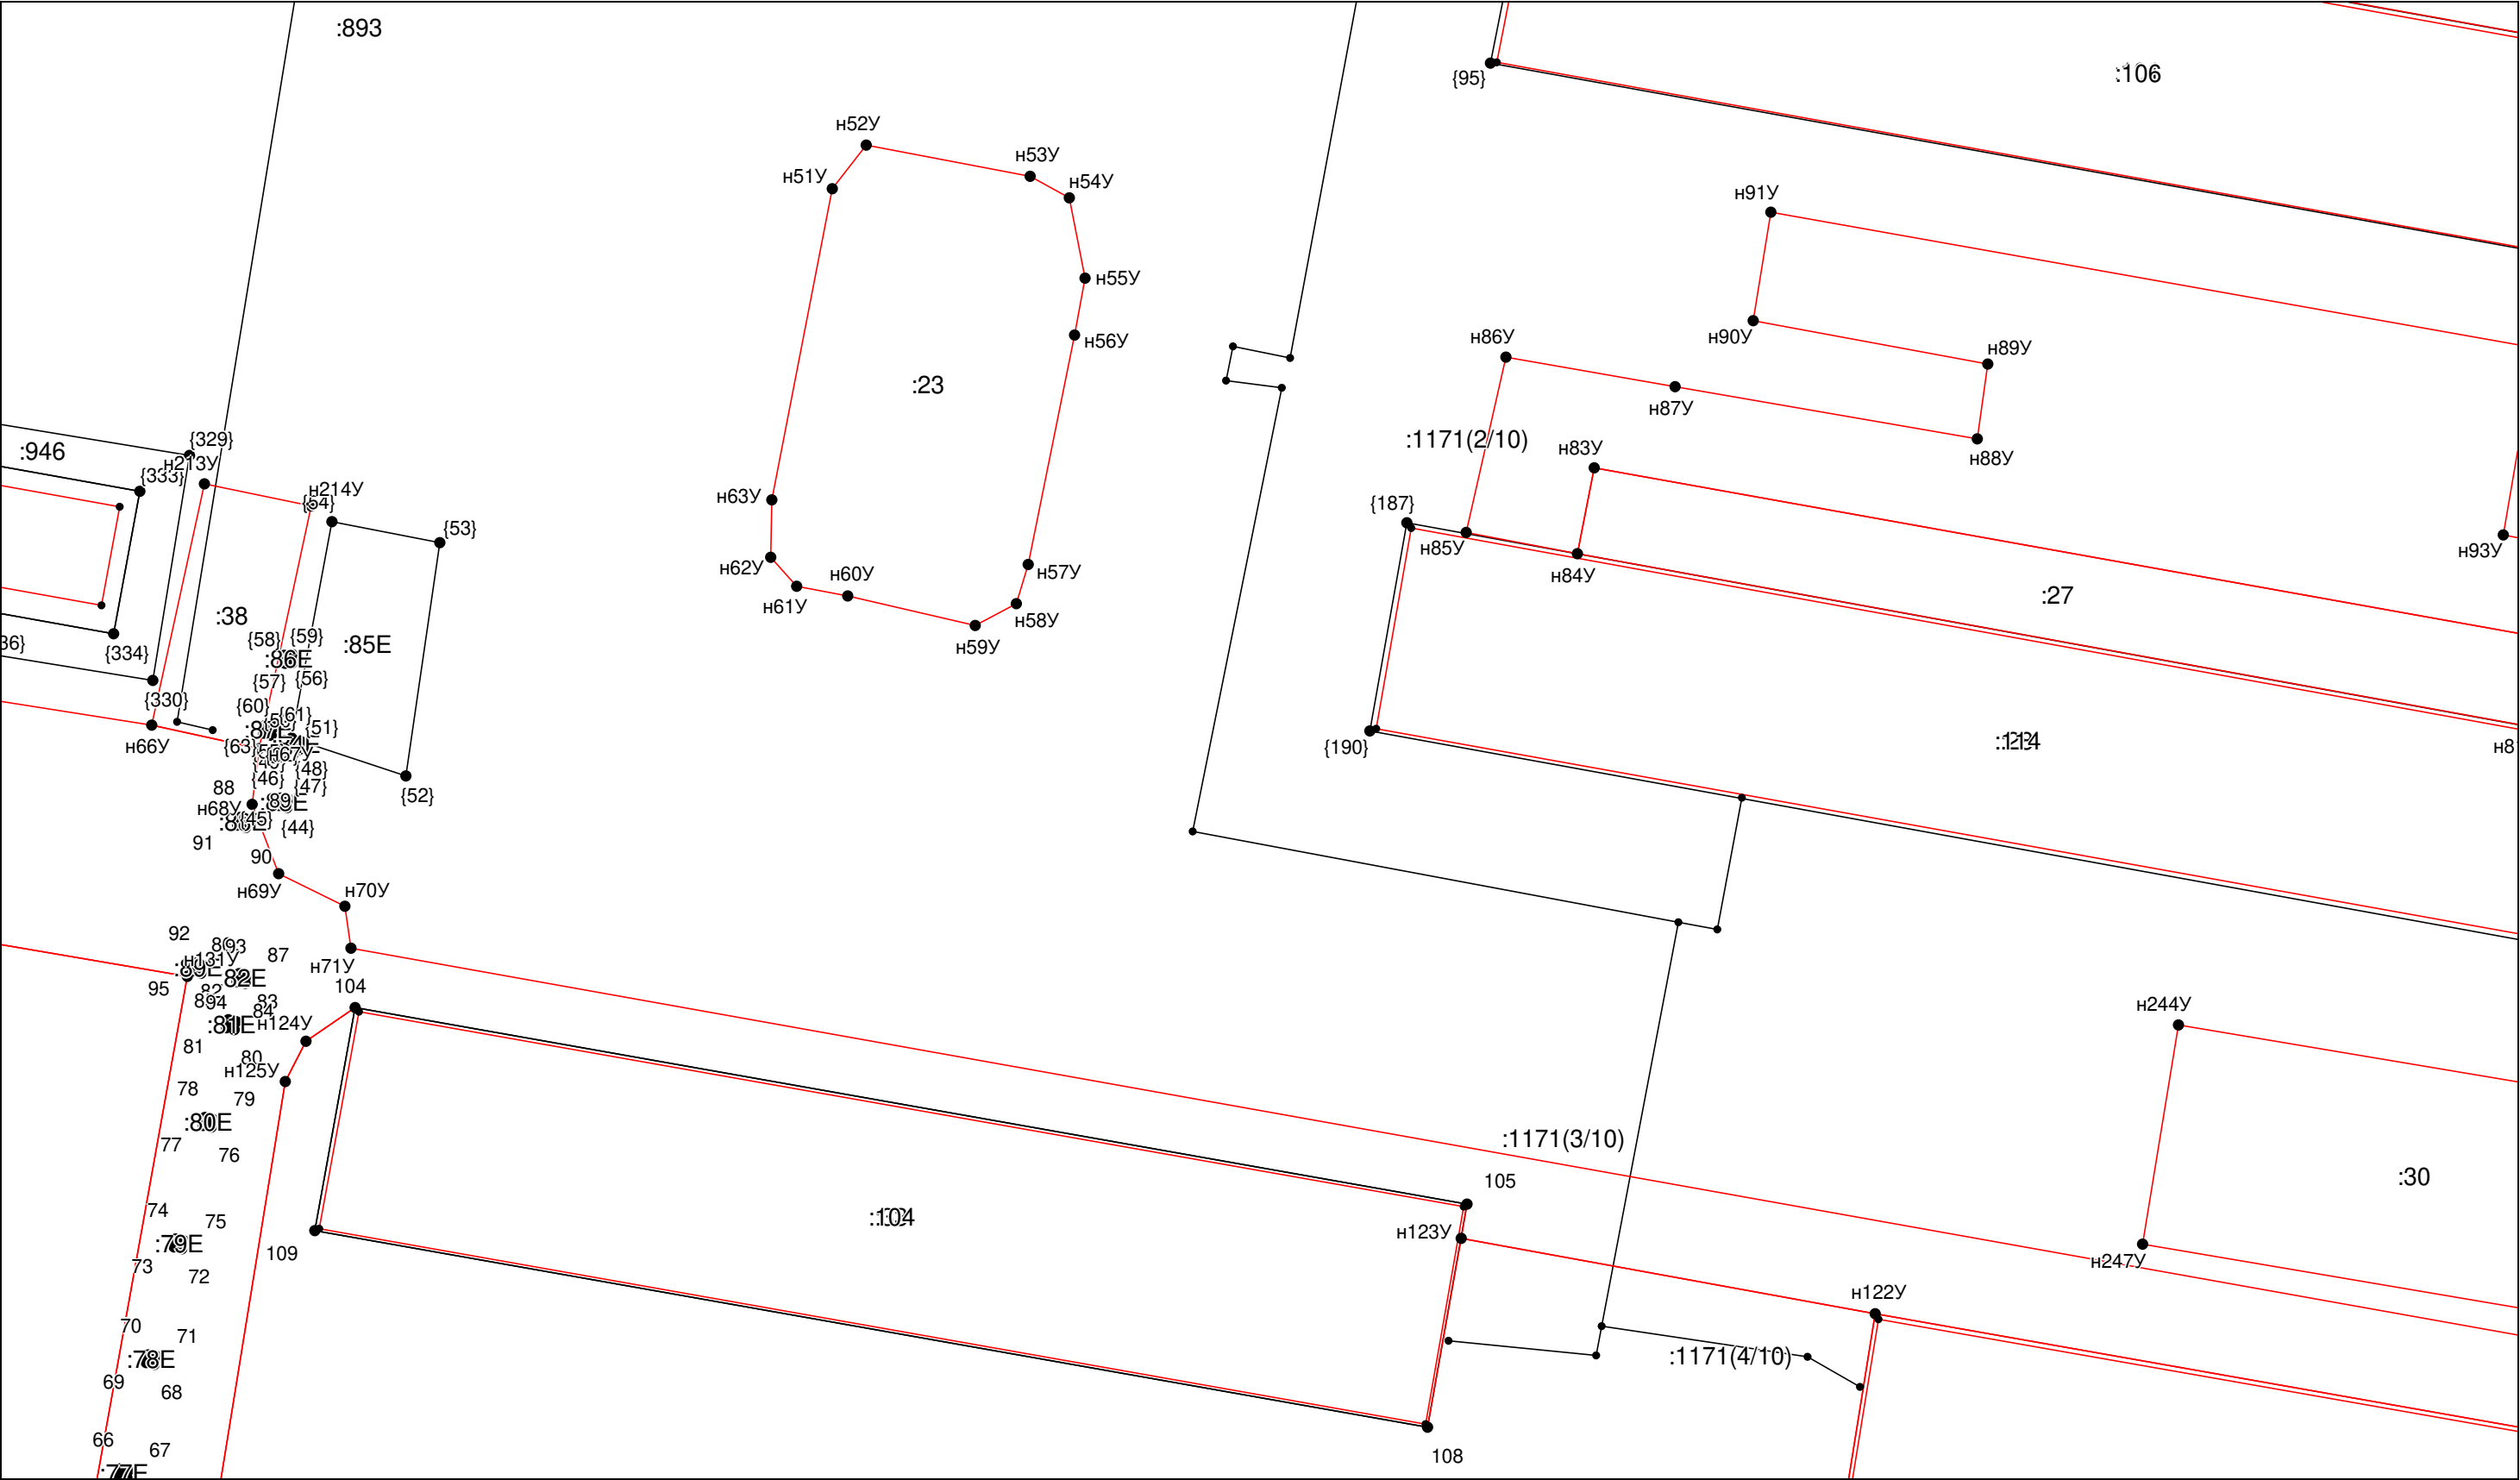

Масштаб 1:400

Условные обозначения приведены на отдельной странице в конце раздела.


Выносной лист №23

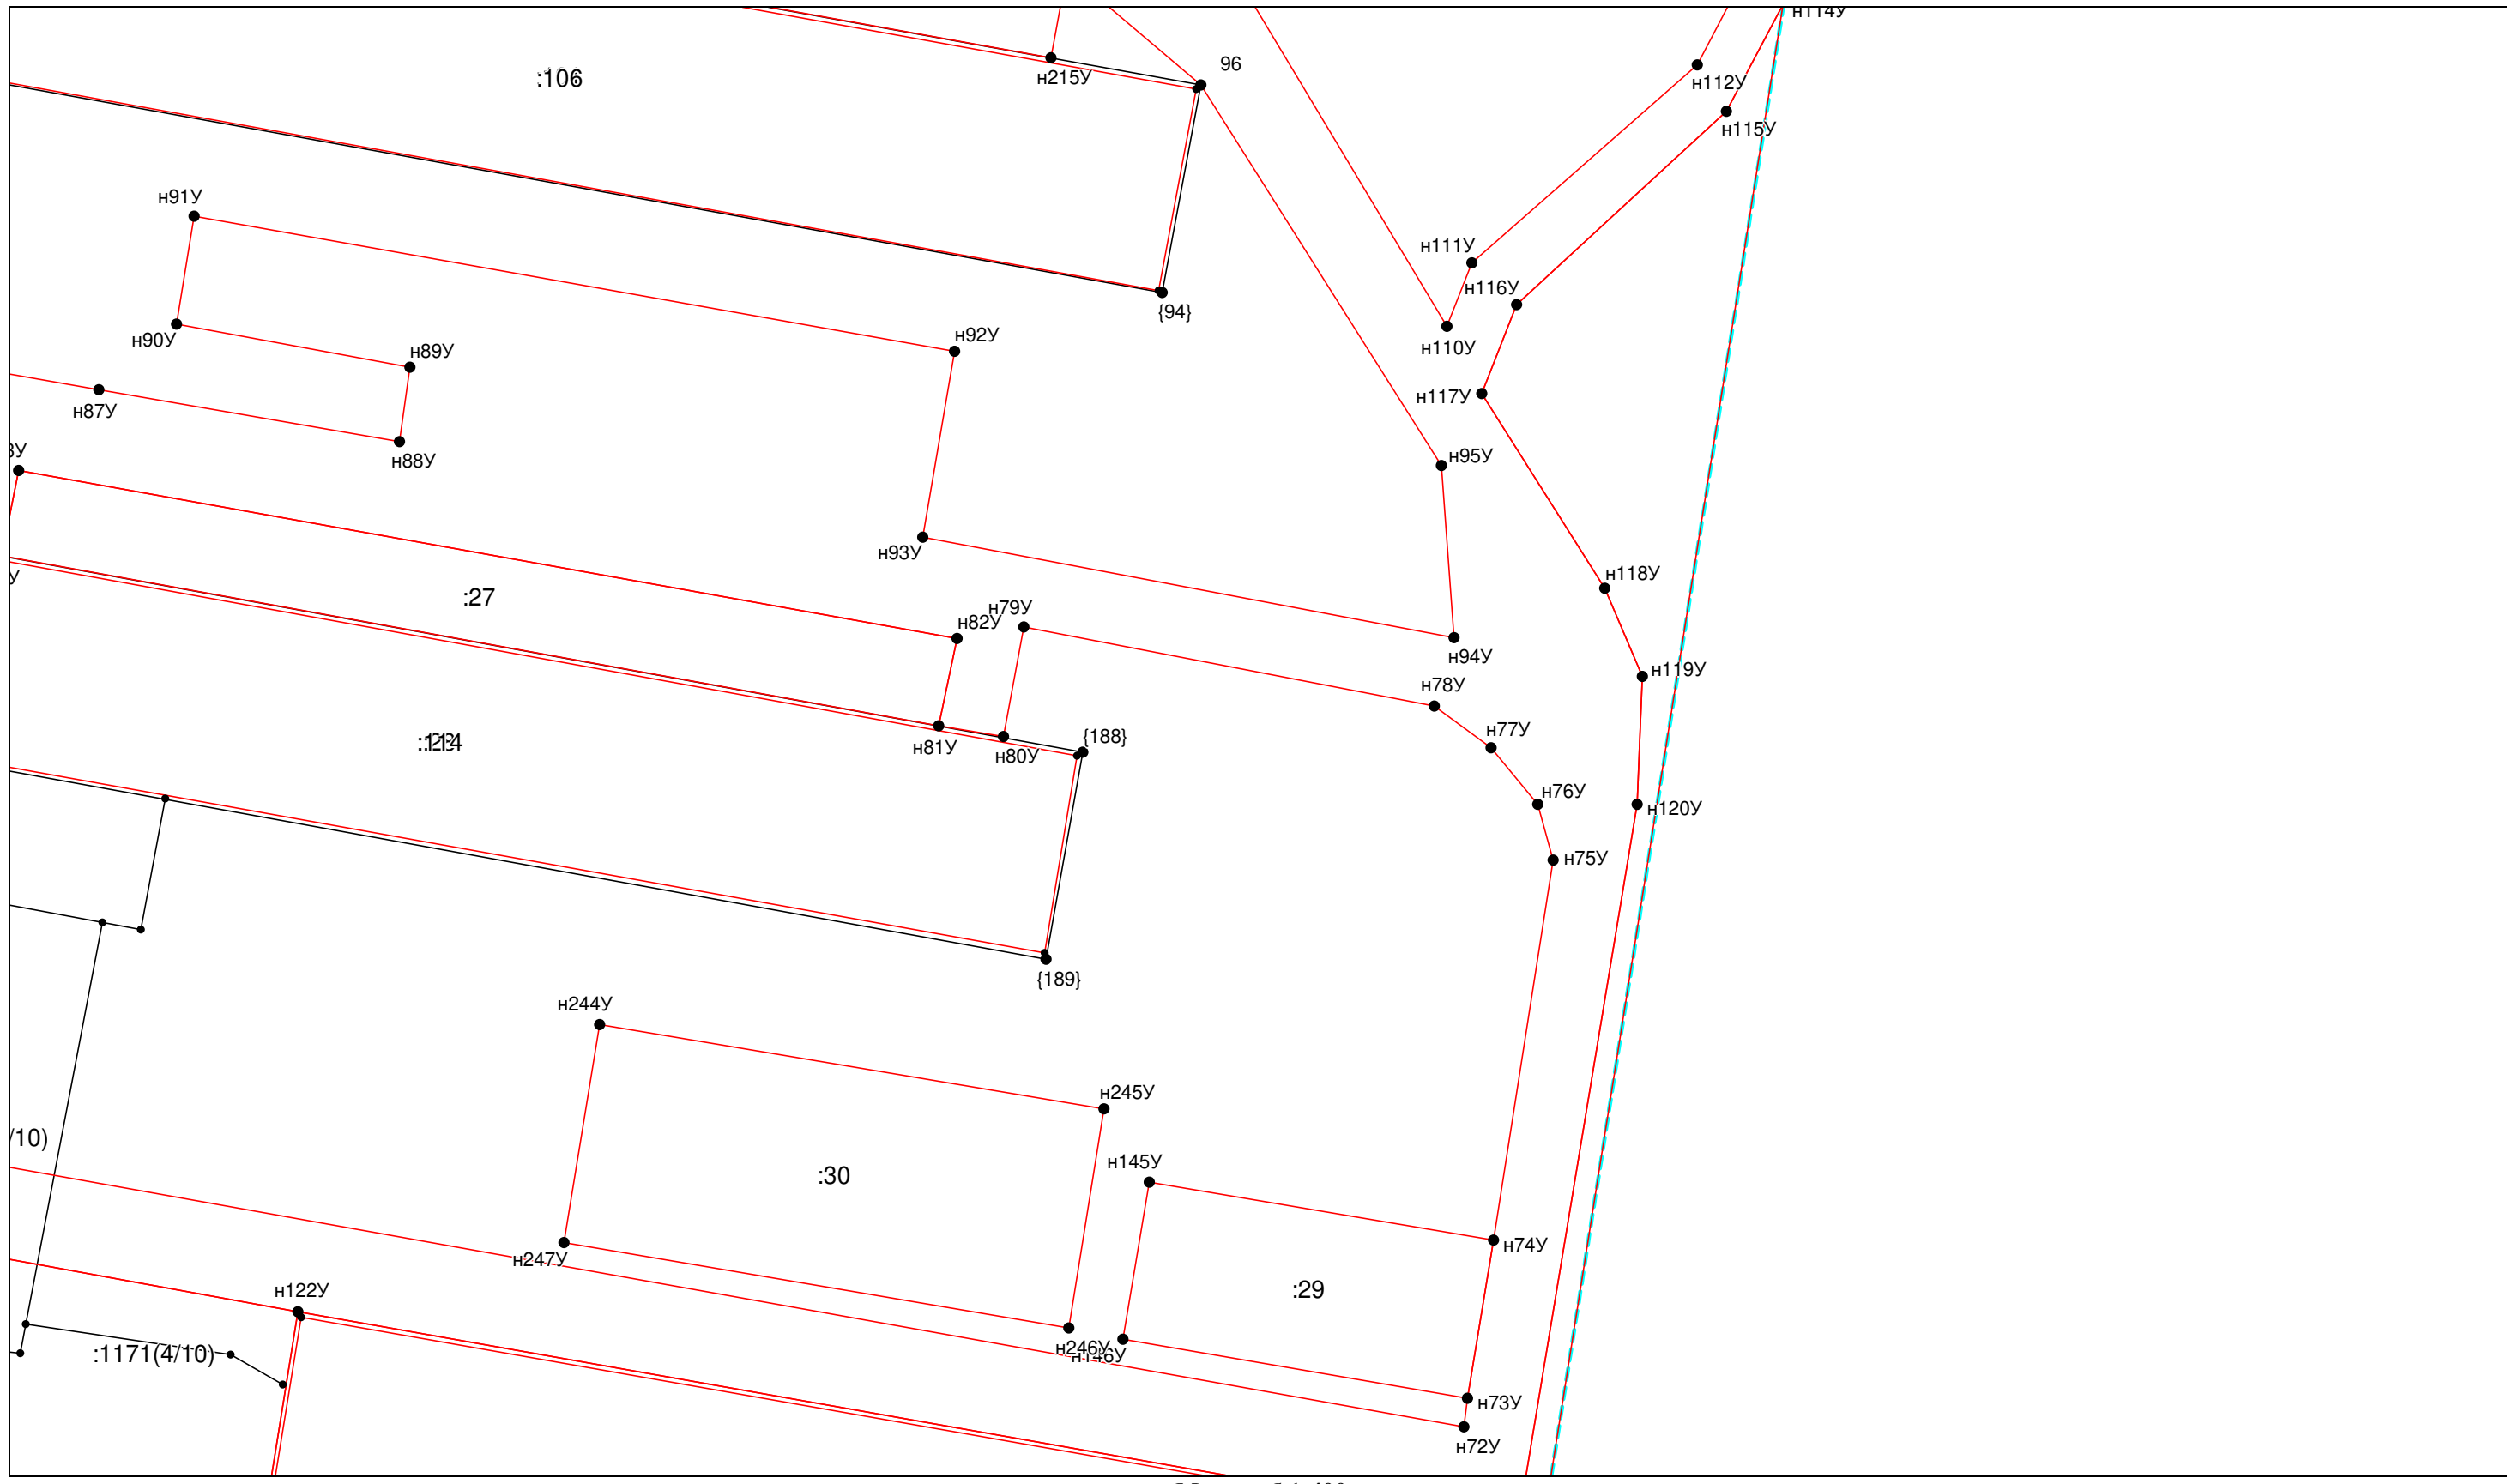

Масштаб 1:400

Условные обозначения приведены на отдельной странице в конце раздела.


Выносной лист №24

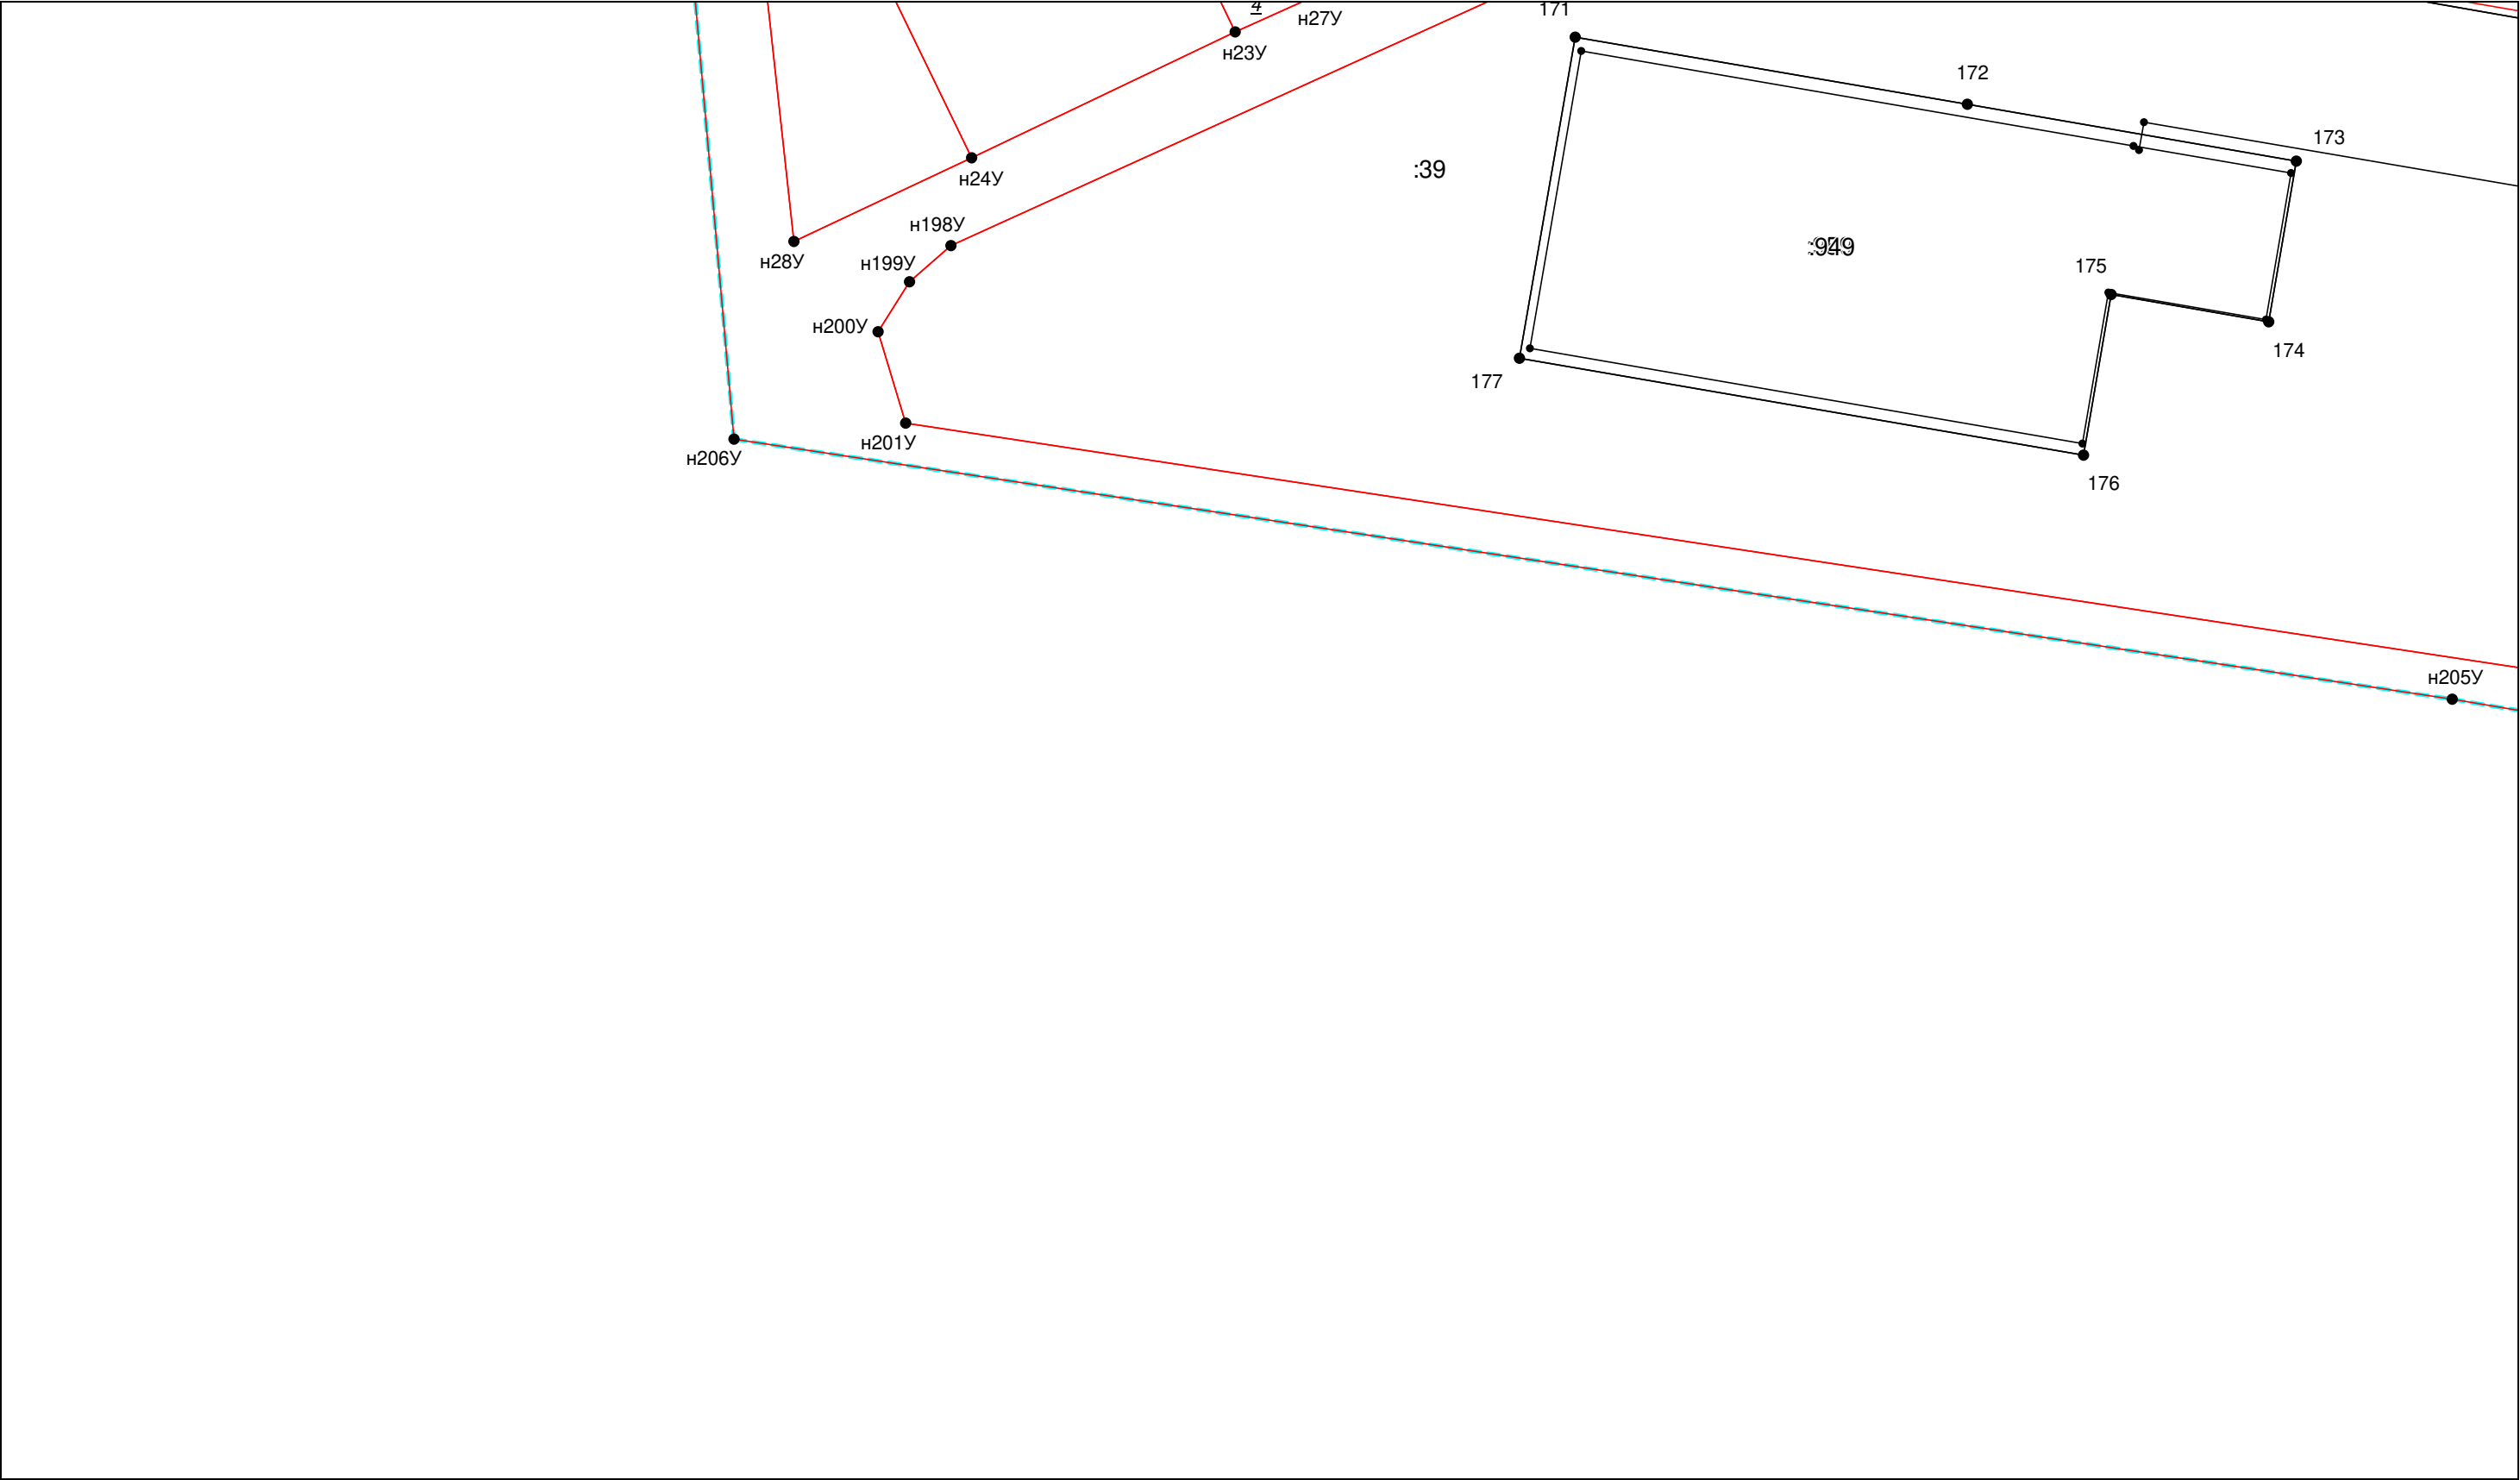

Масштаб 1:400


Условные обозначения приведены на отдельной странице в конце раздела.

Выносной лист №25

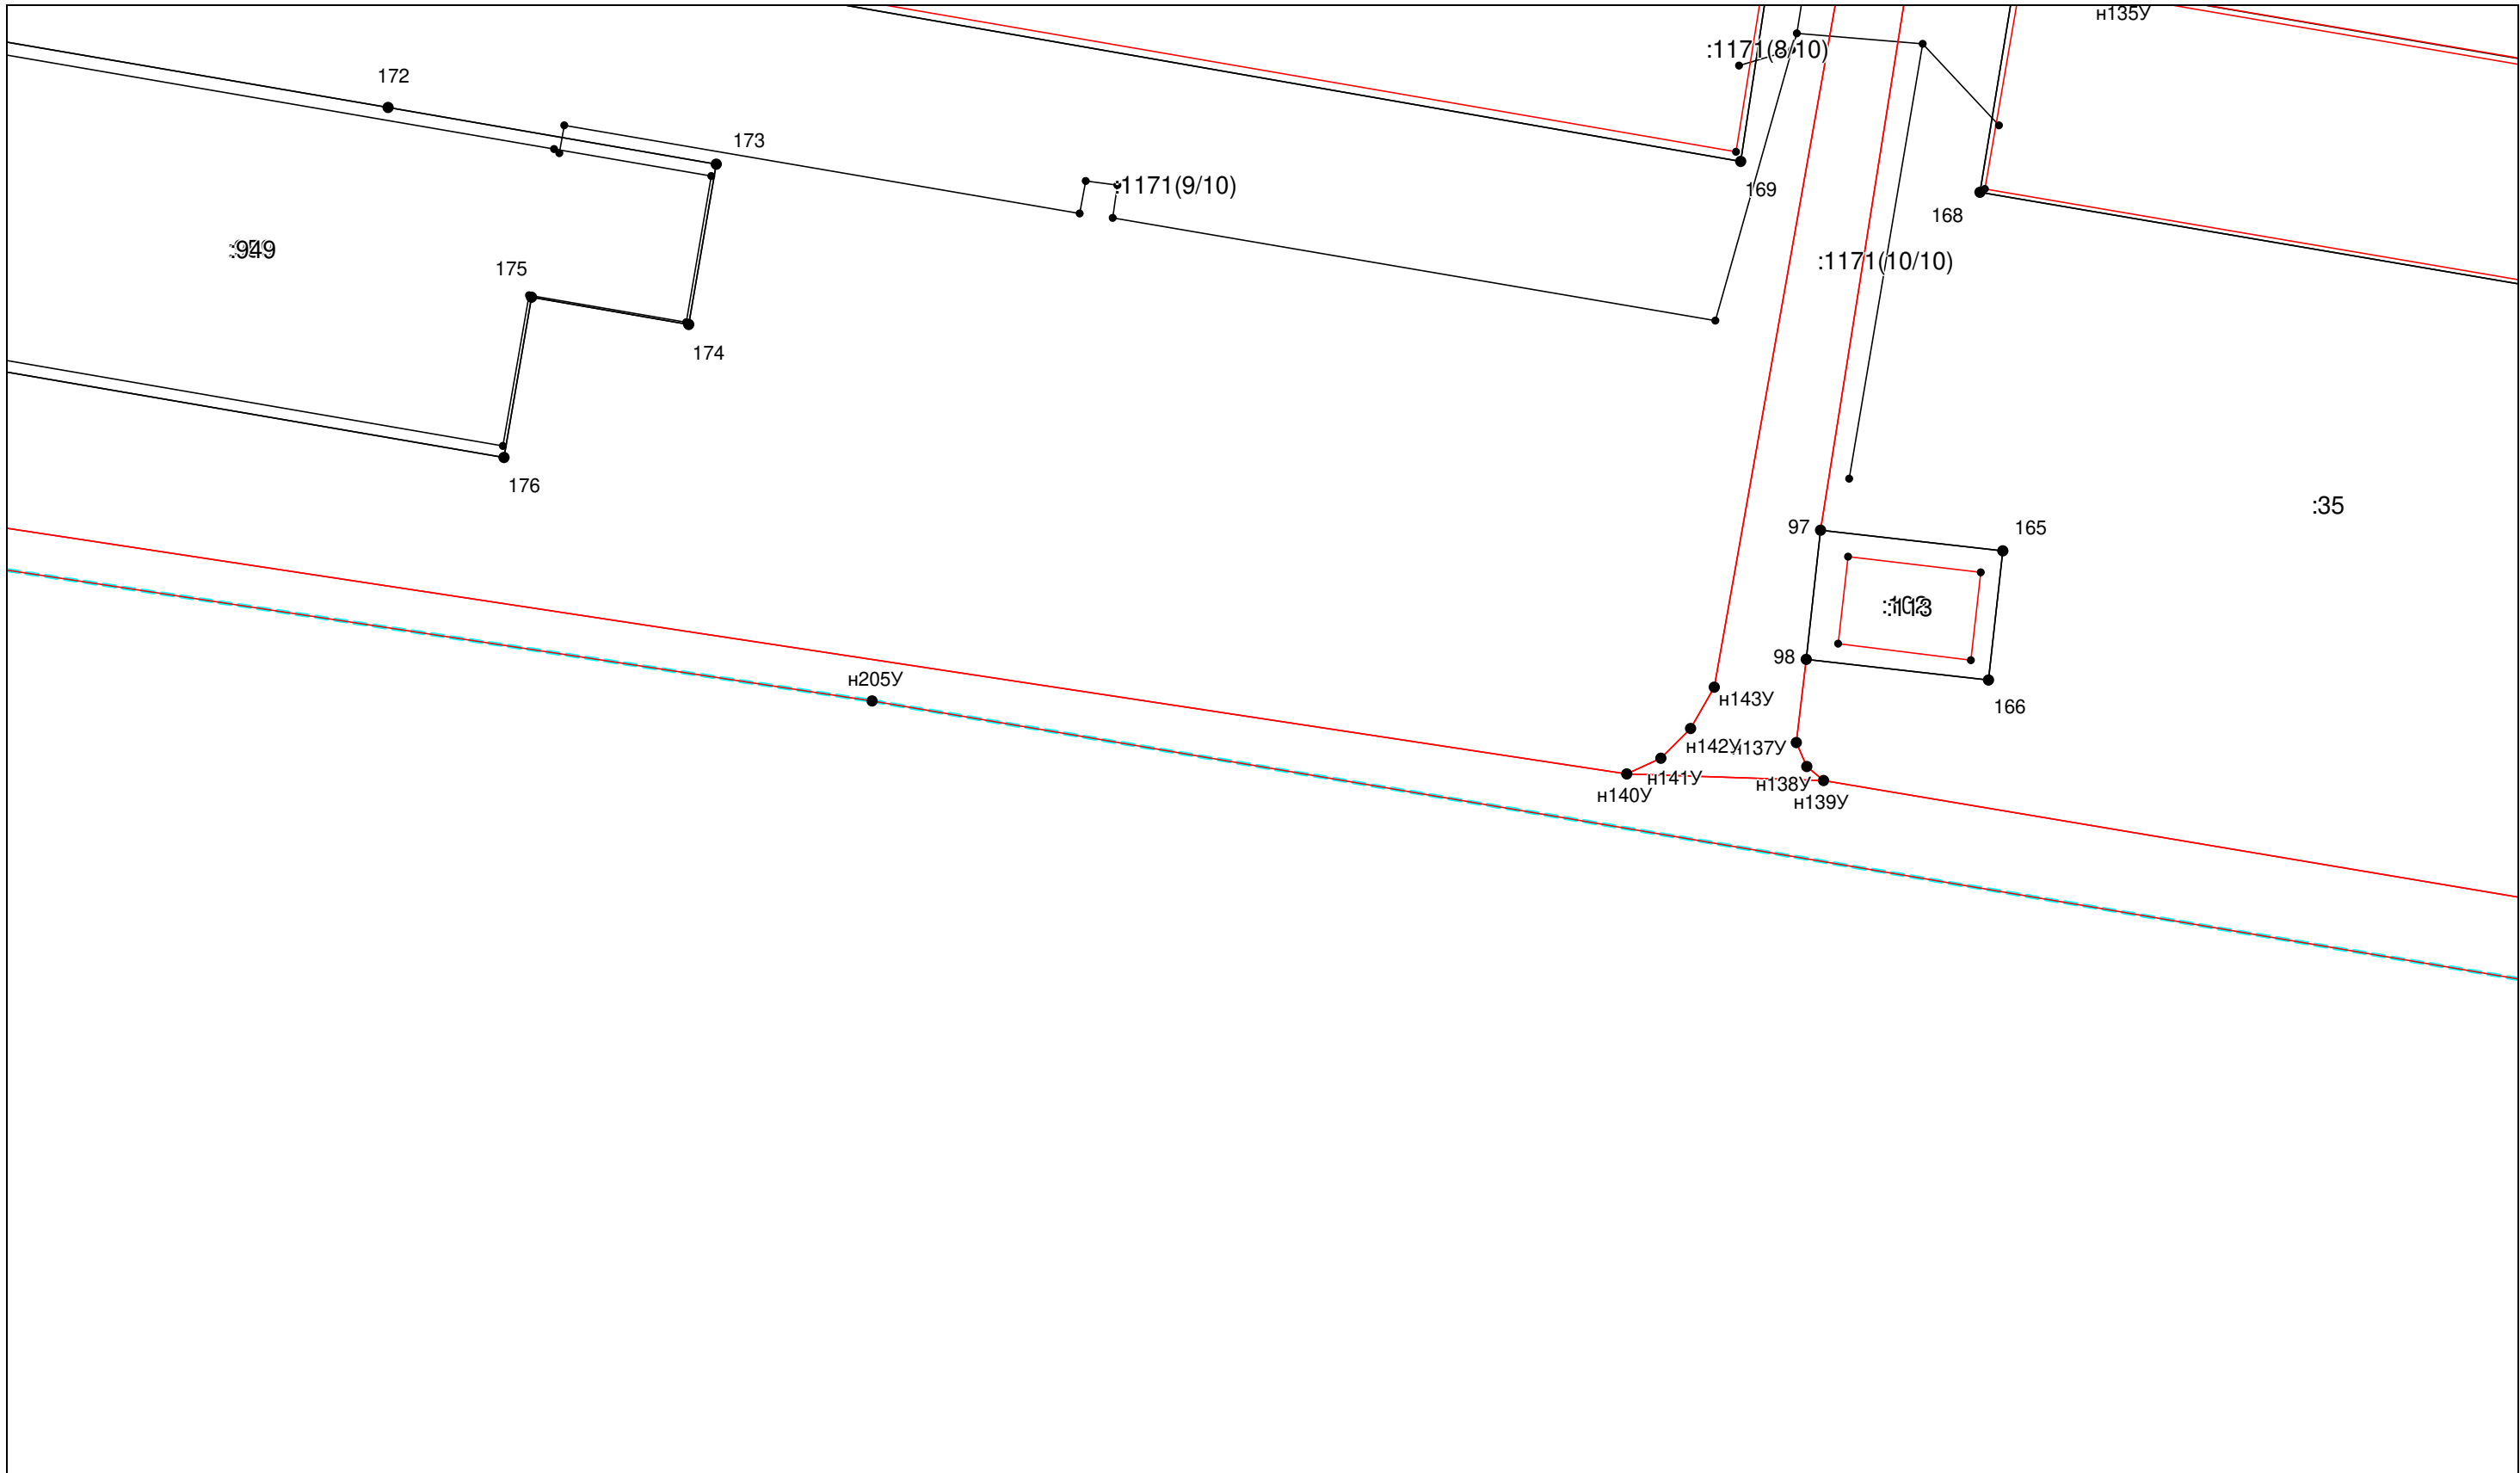


Масштаб 1:400

Условные обозначения приведены на отдельной странице в конце раздела.

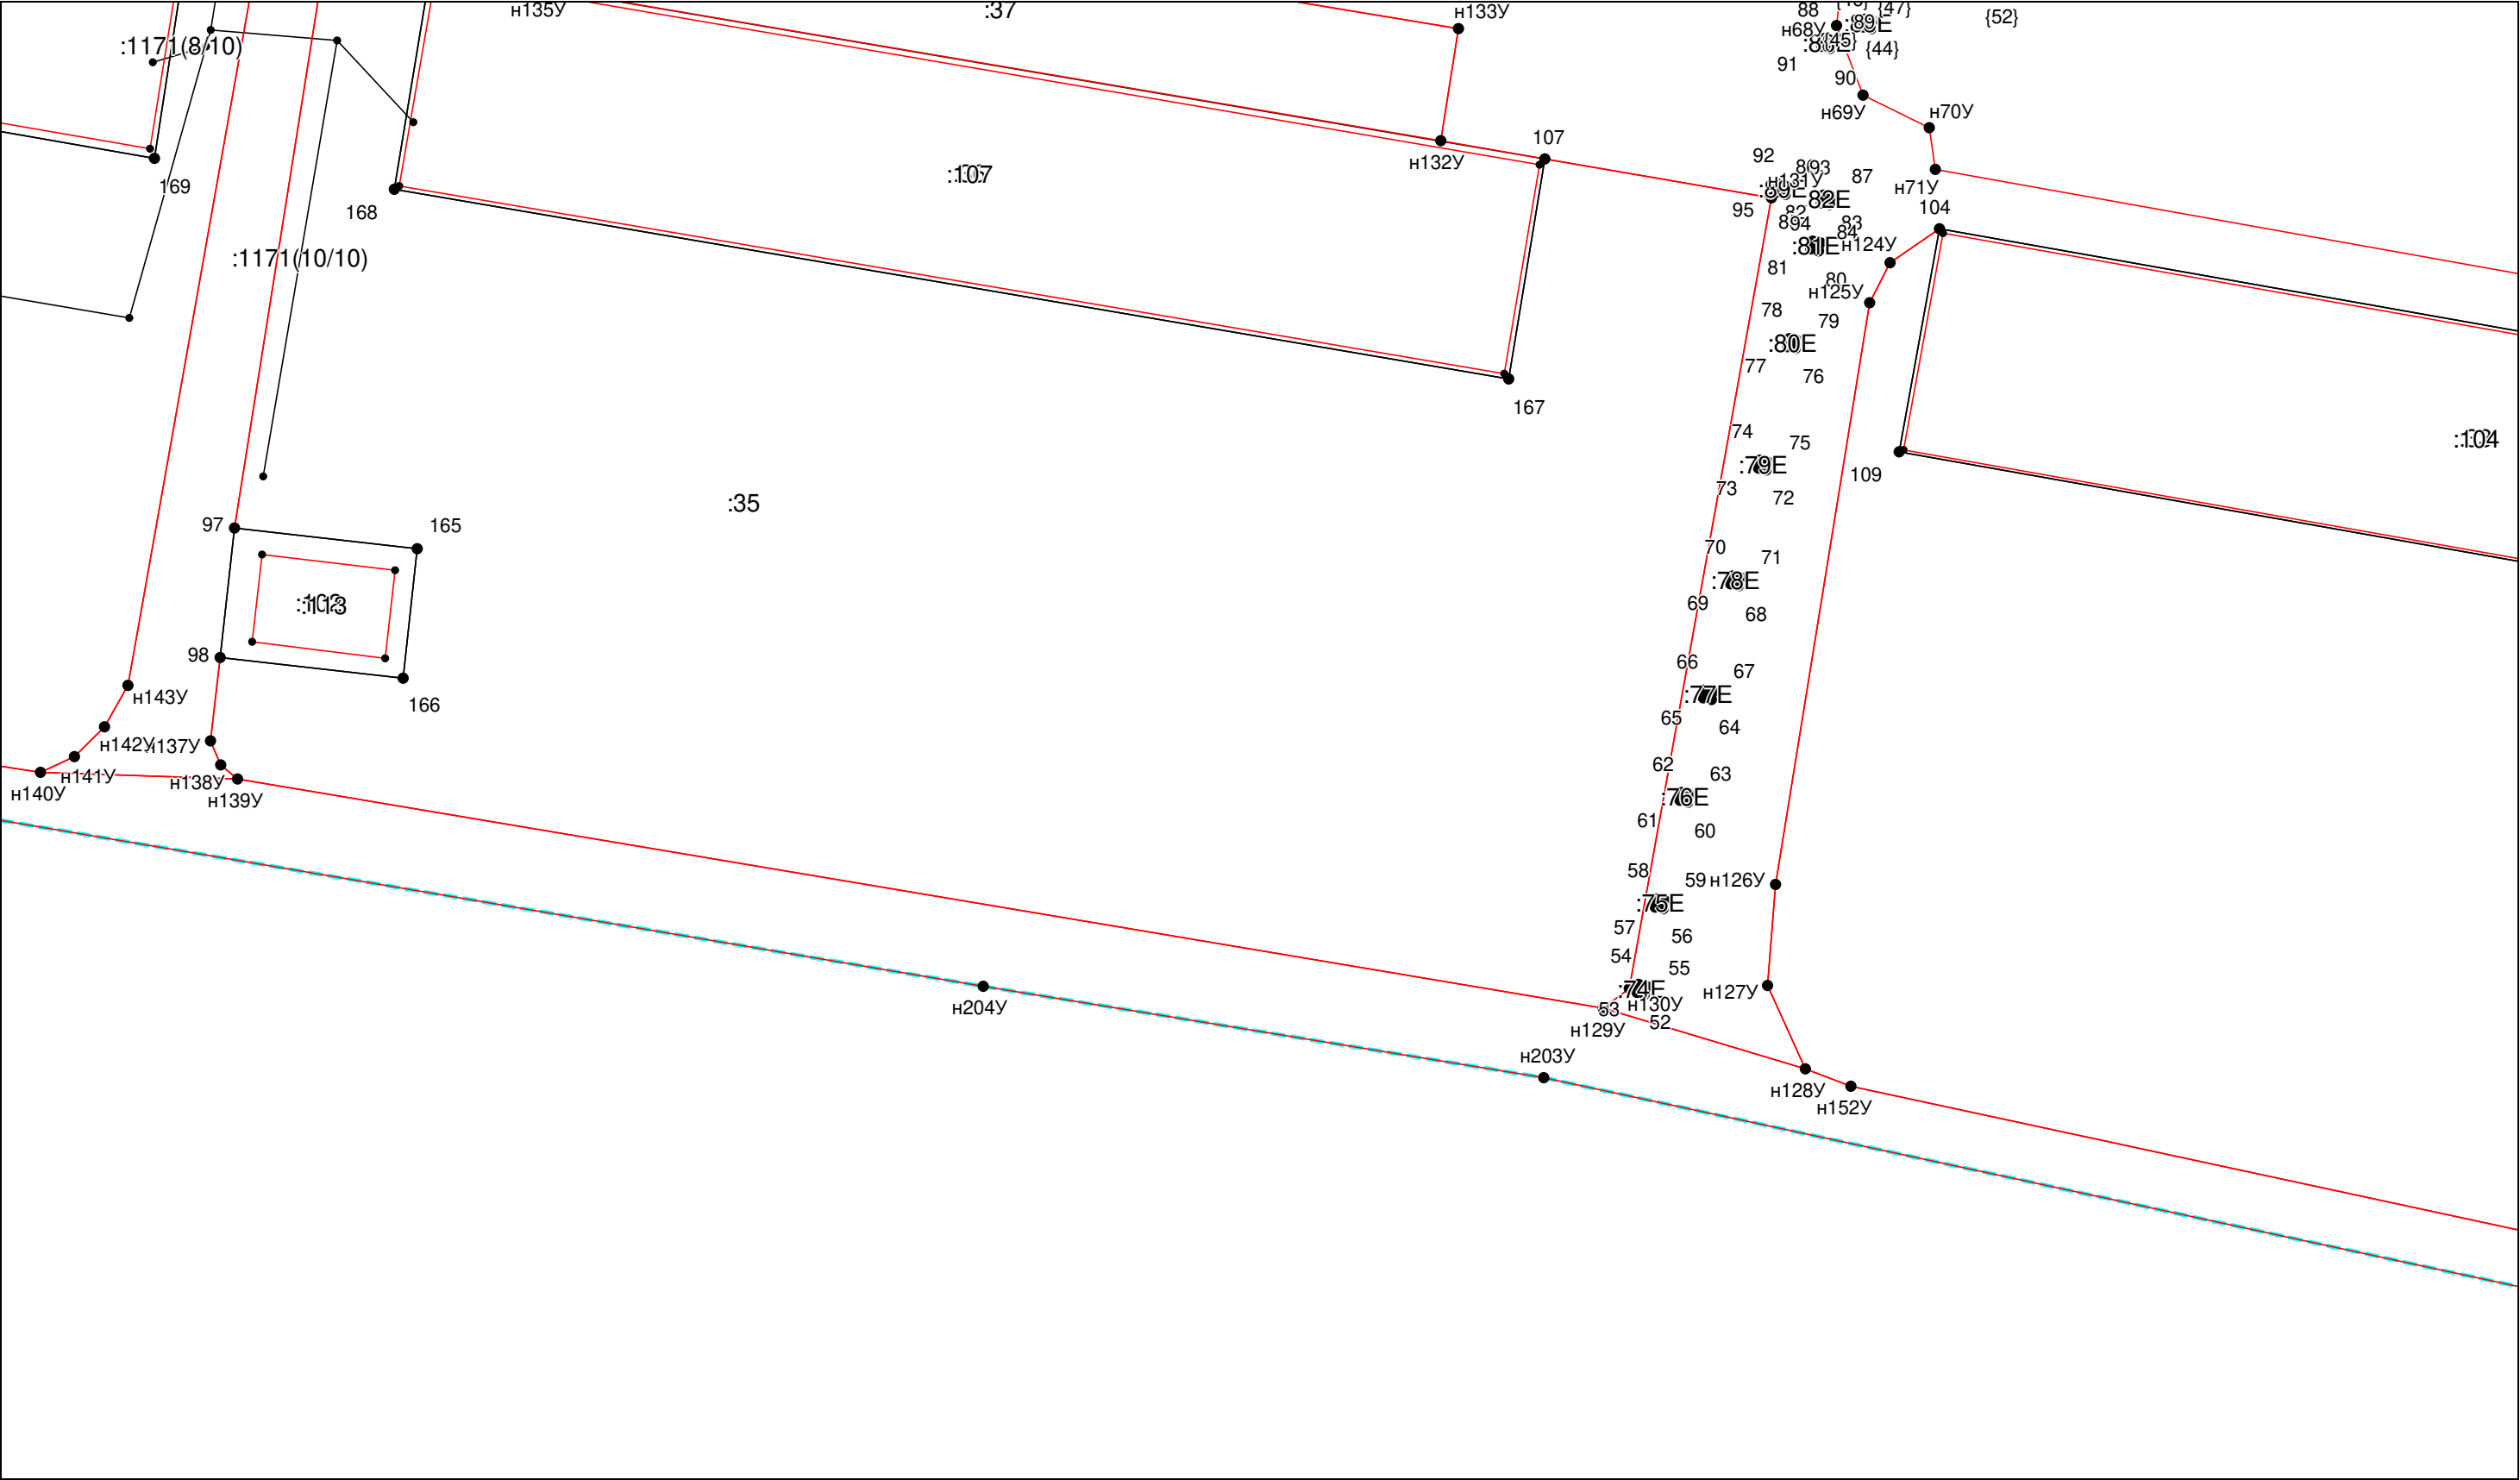


Масштаб 1:400

Условные обозначения приведены на отдельной странице в конце раздела.

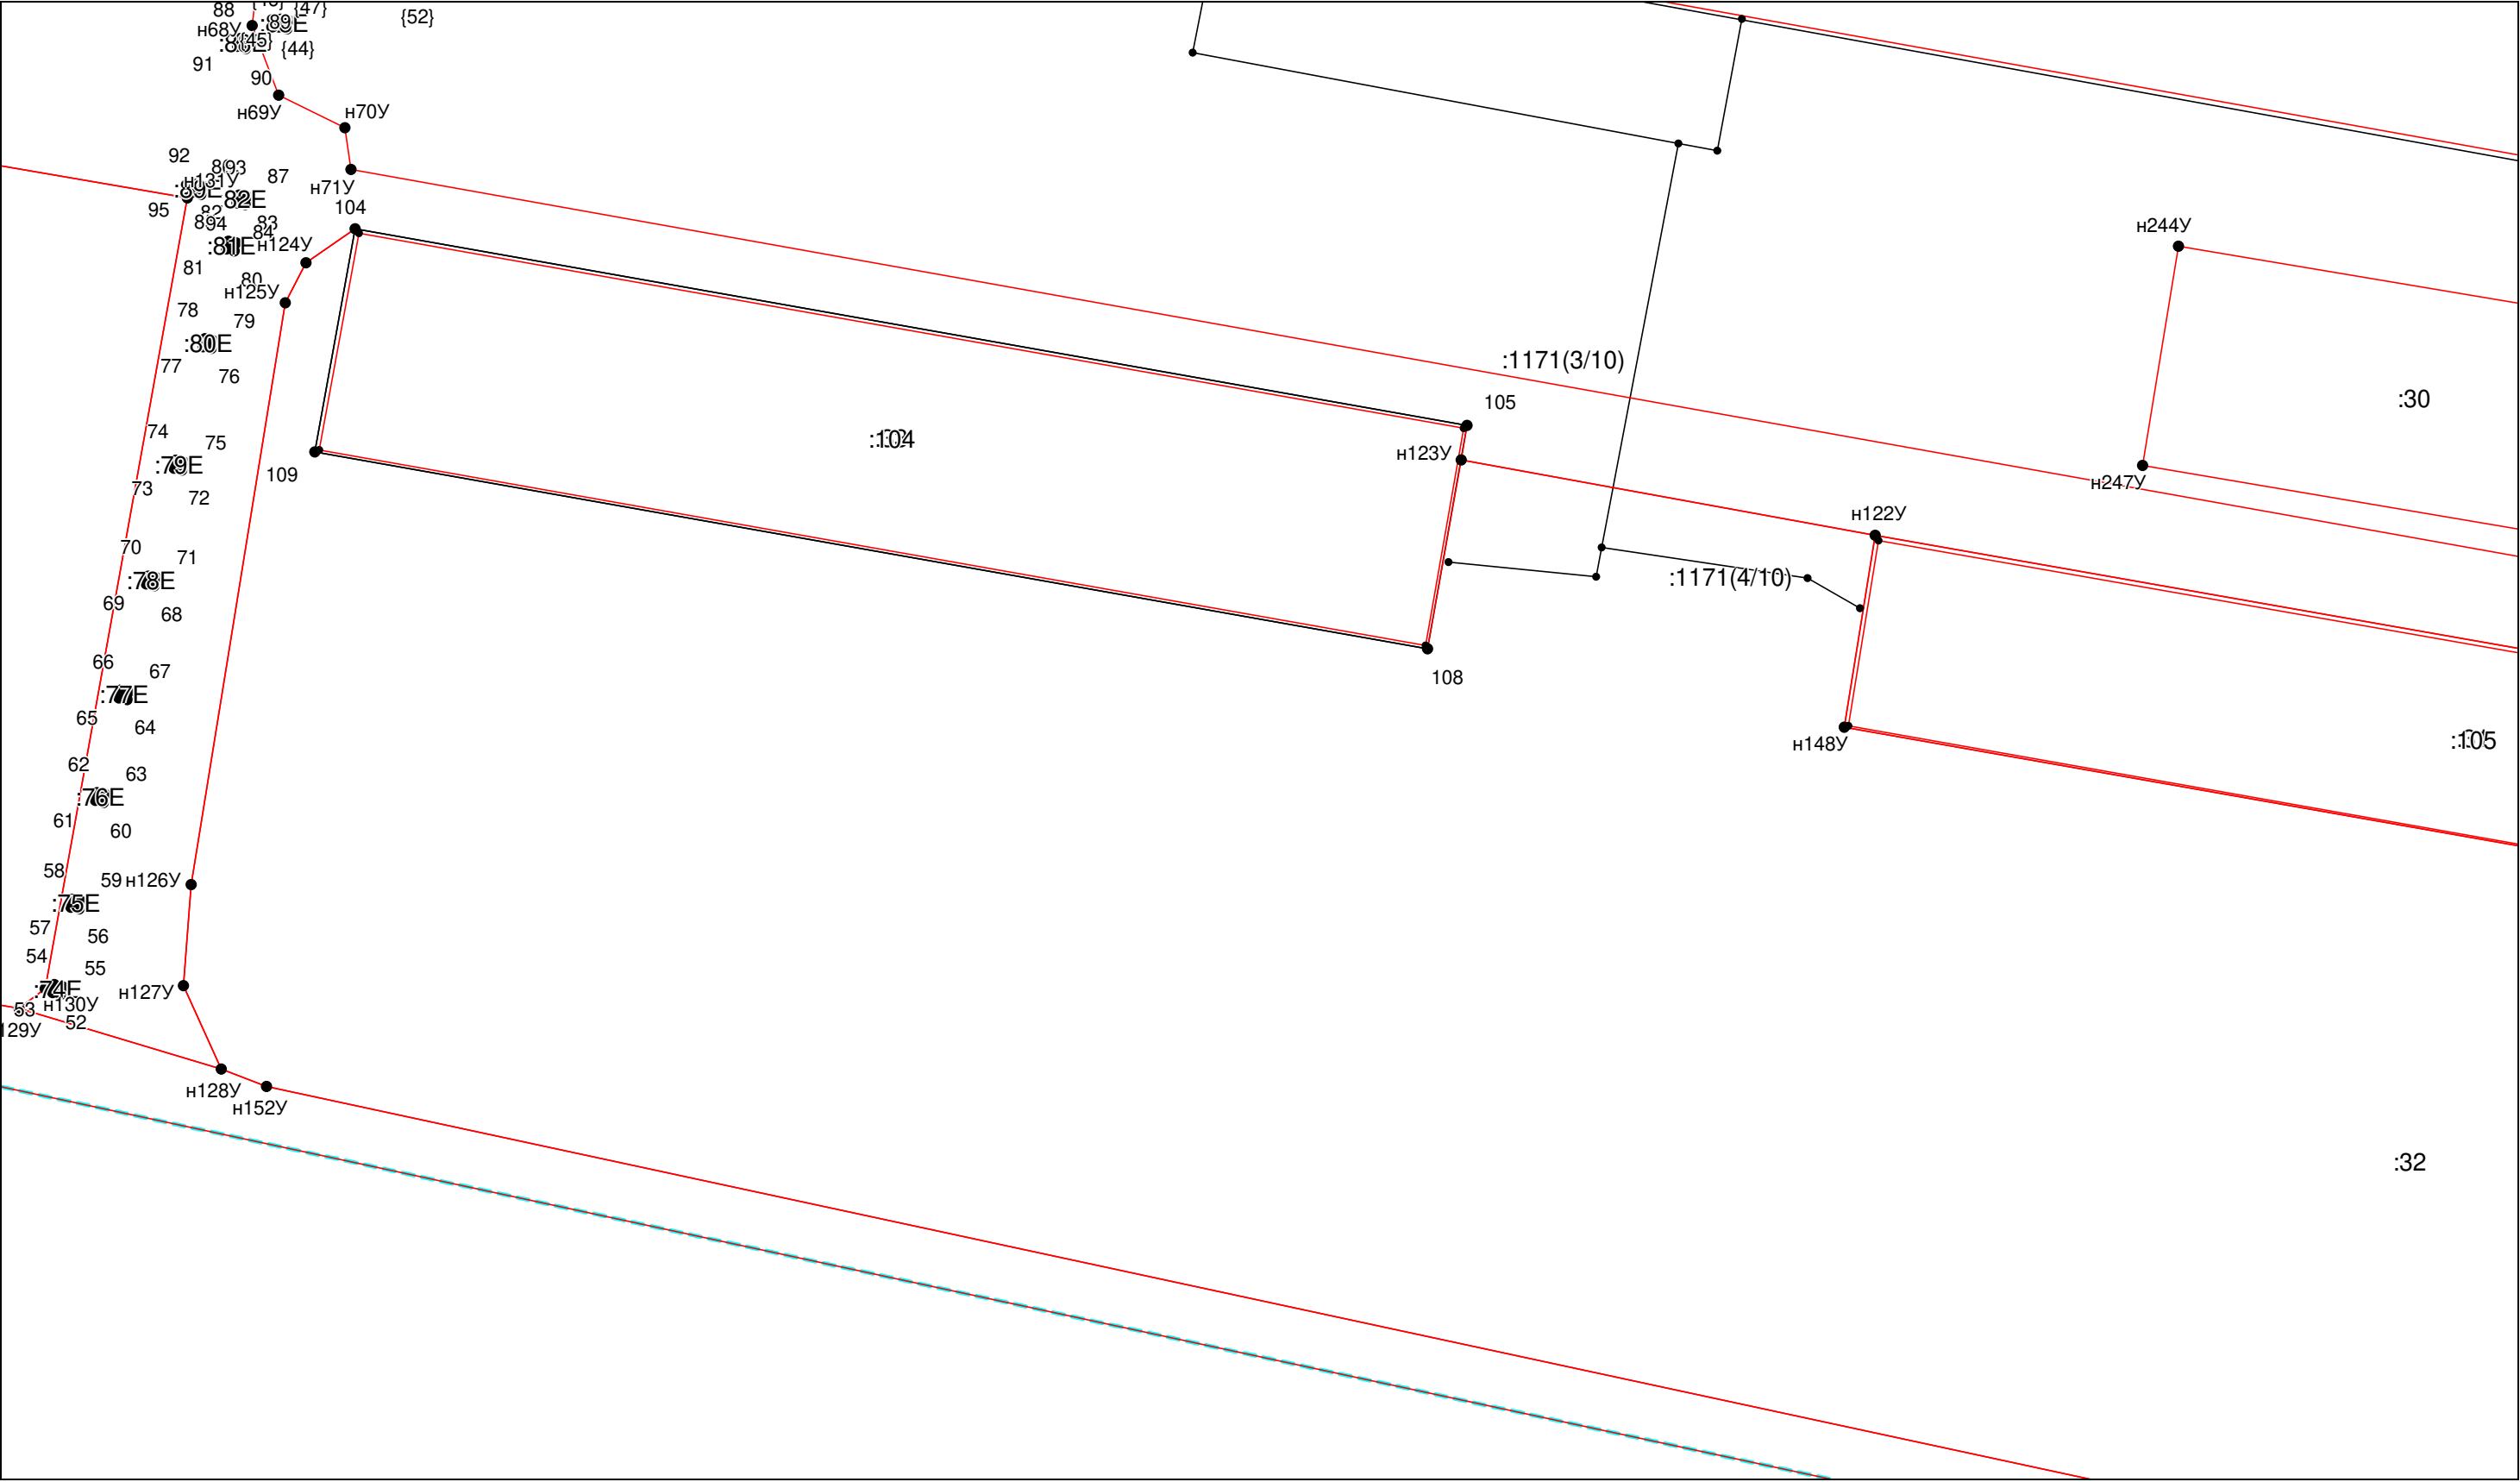


Масштаб 1:400

Условные обозначения приведены на отдельной странице в конце раздела.

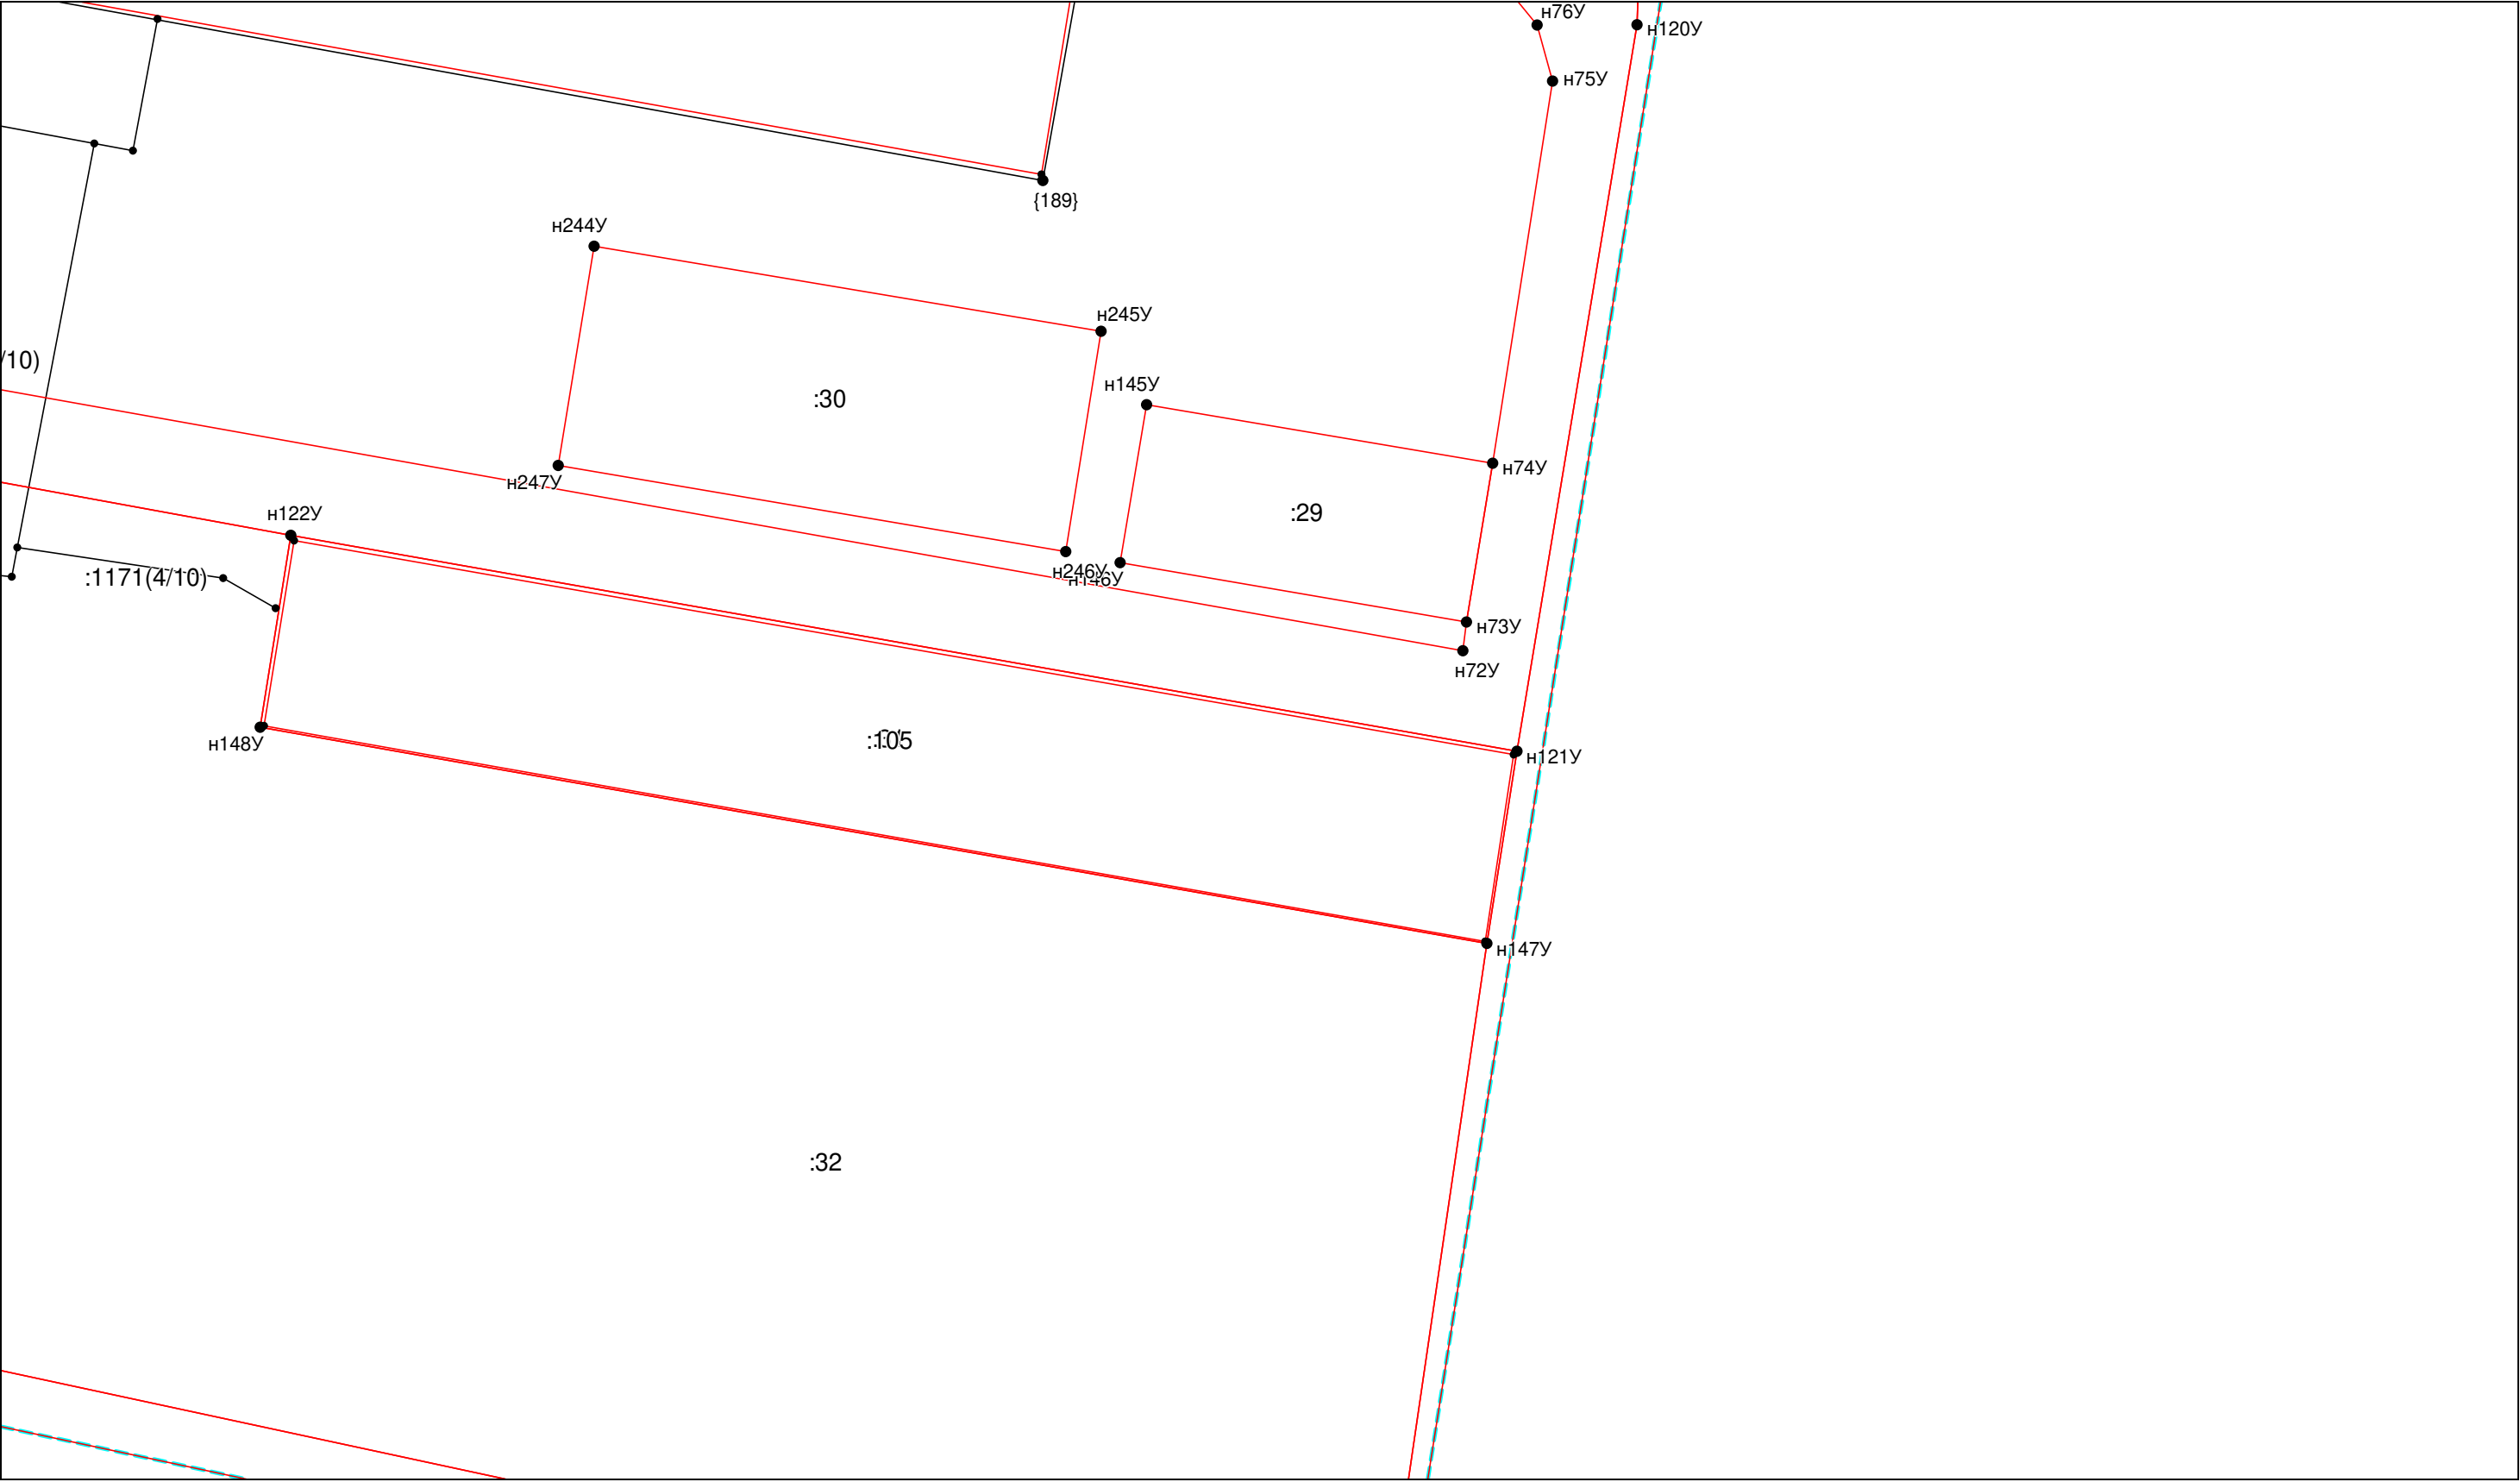


Выносной лист №29

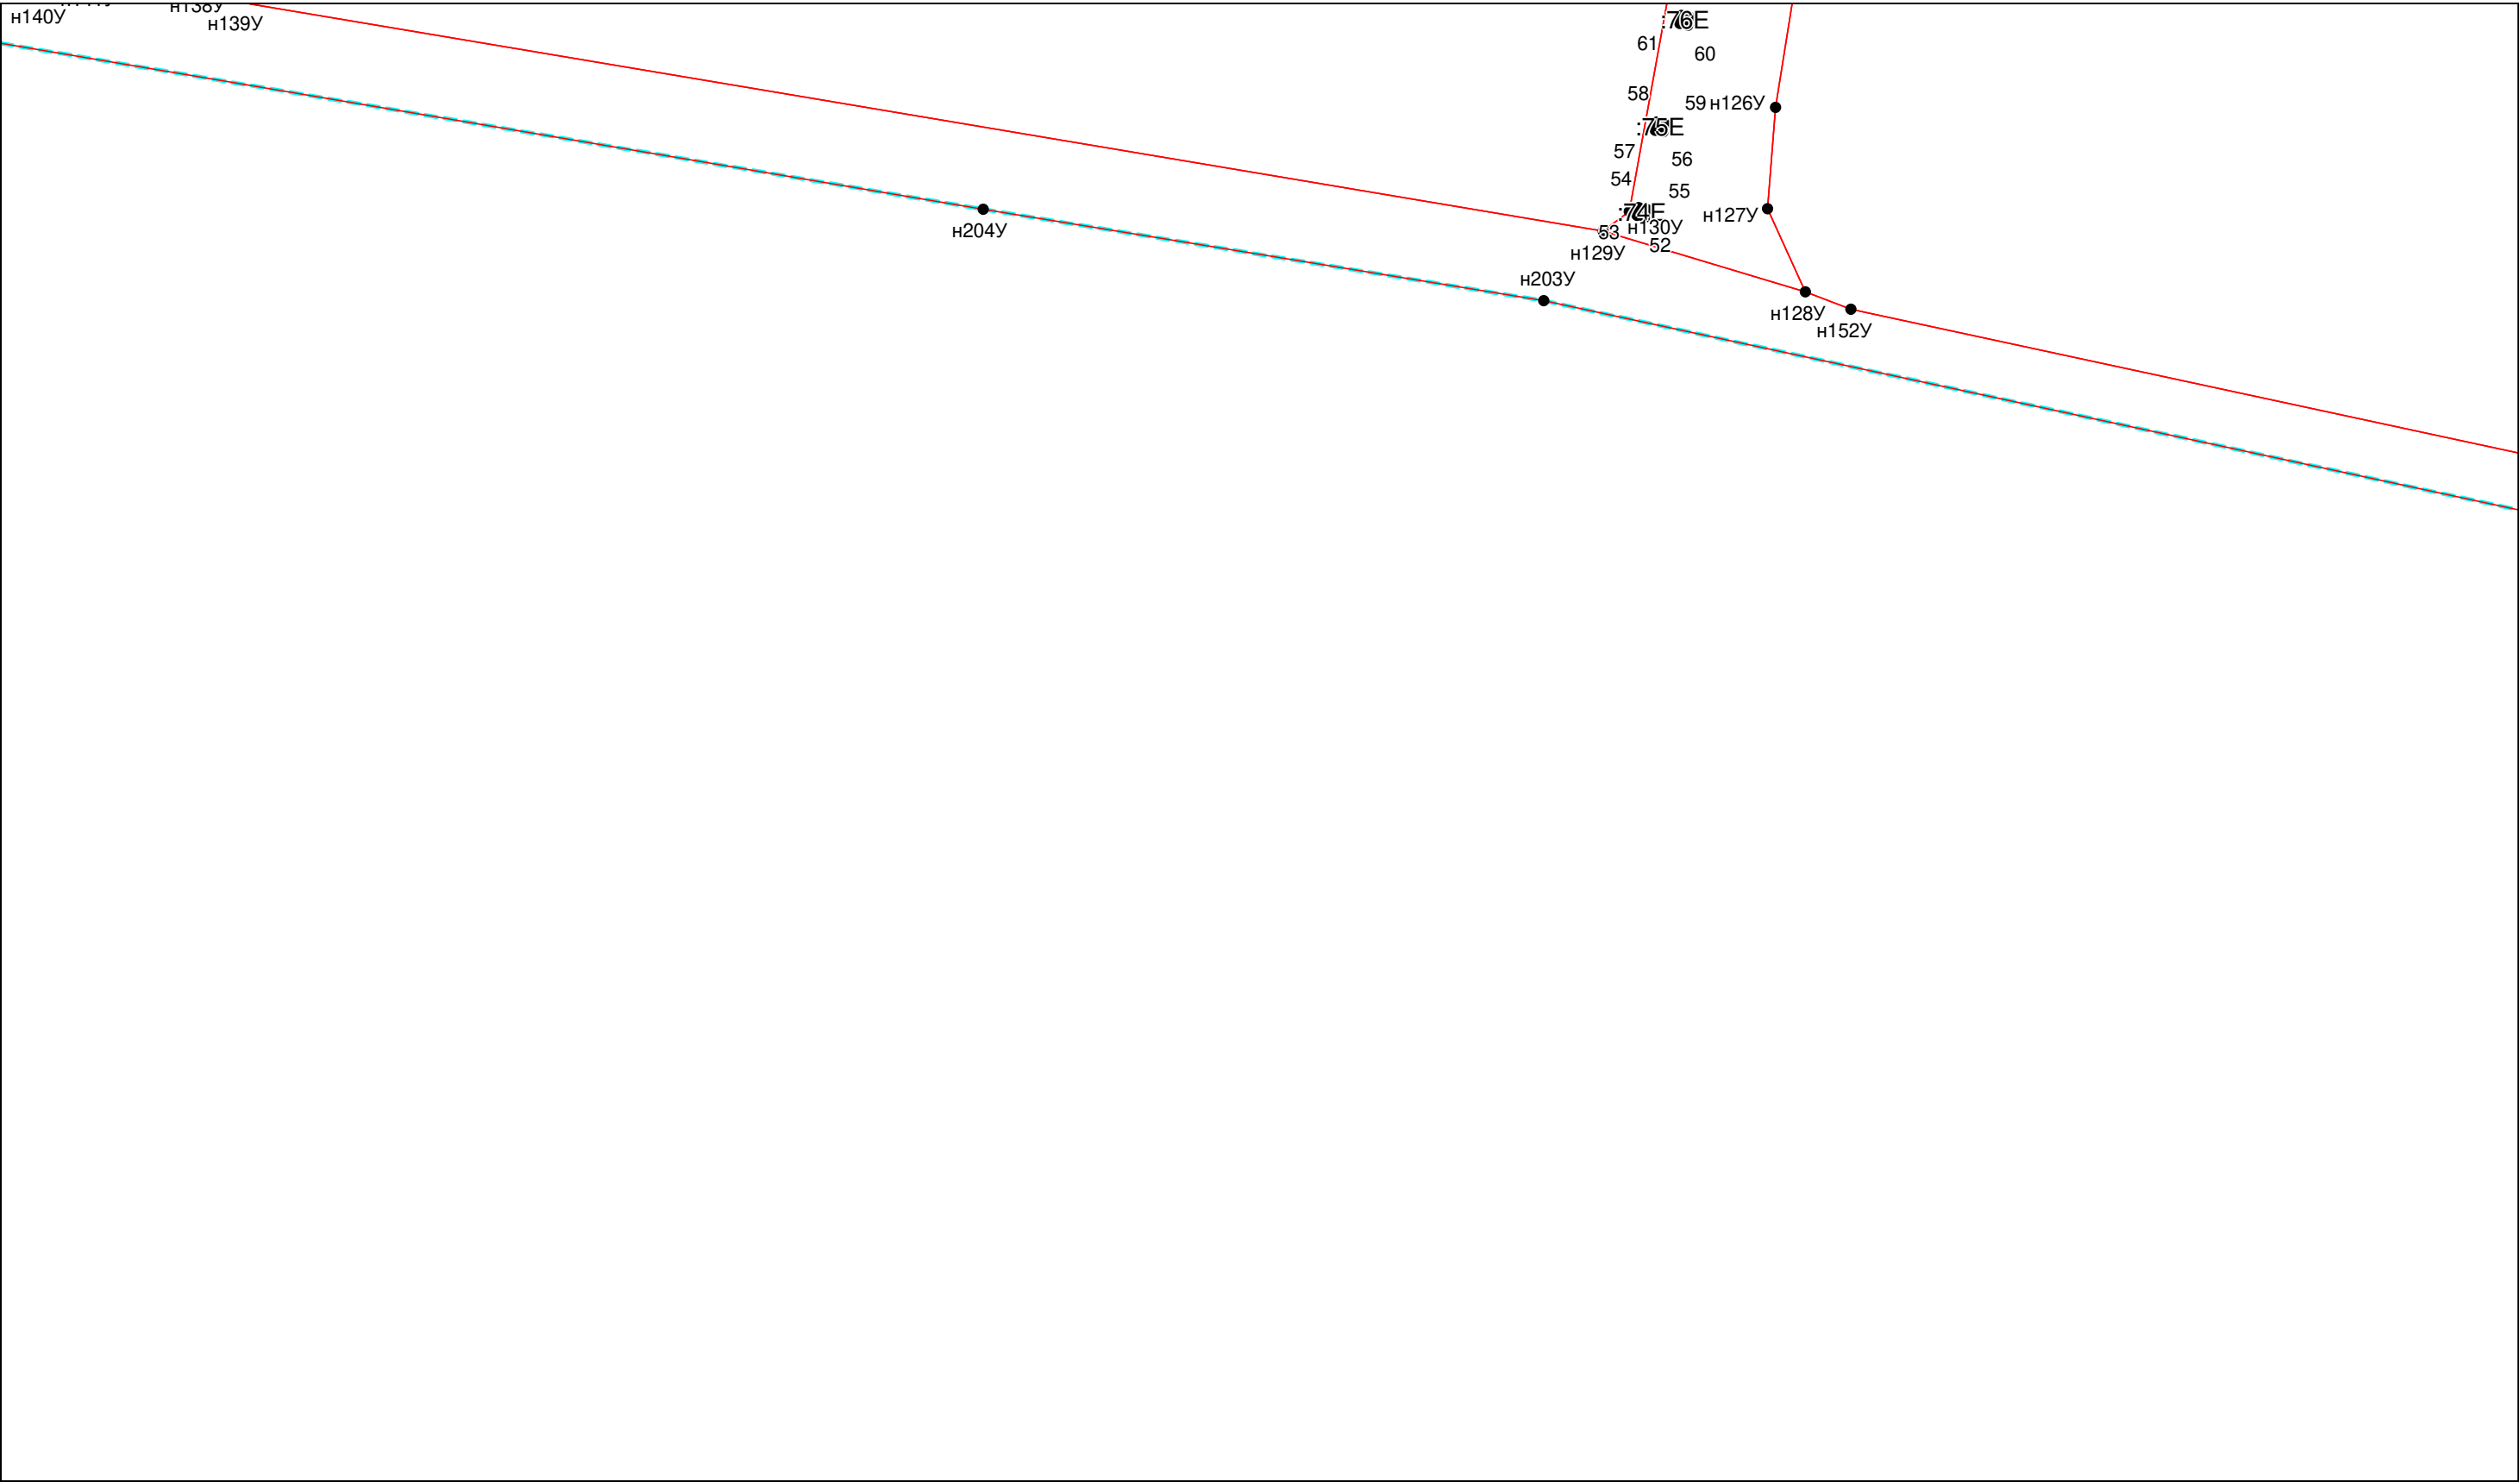


Масштаб 1:400

Условные обозначения приведены на отдельной странице в конце раздела.

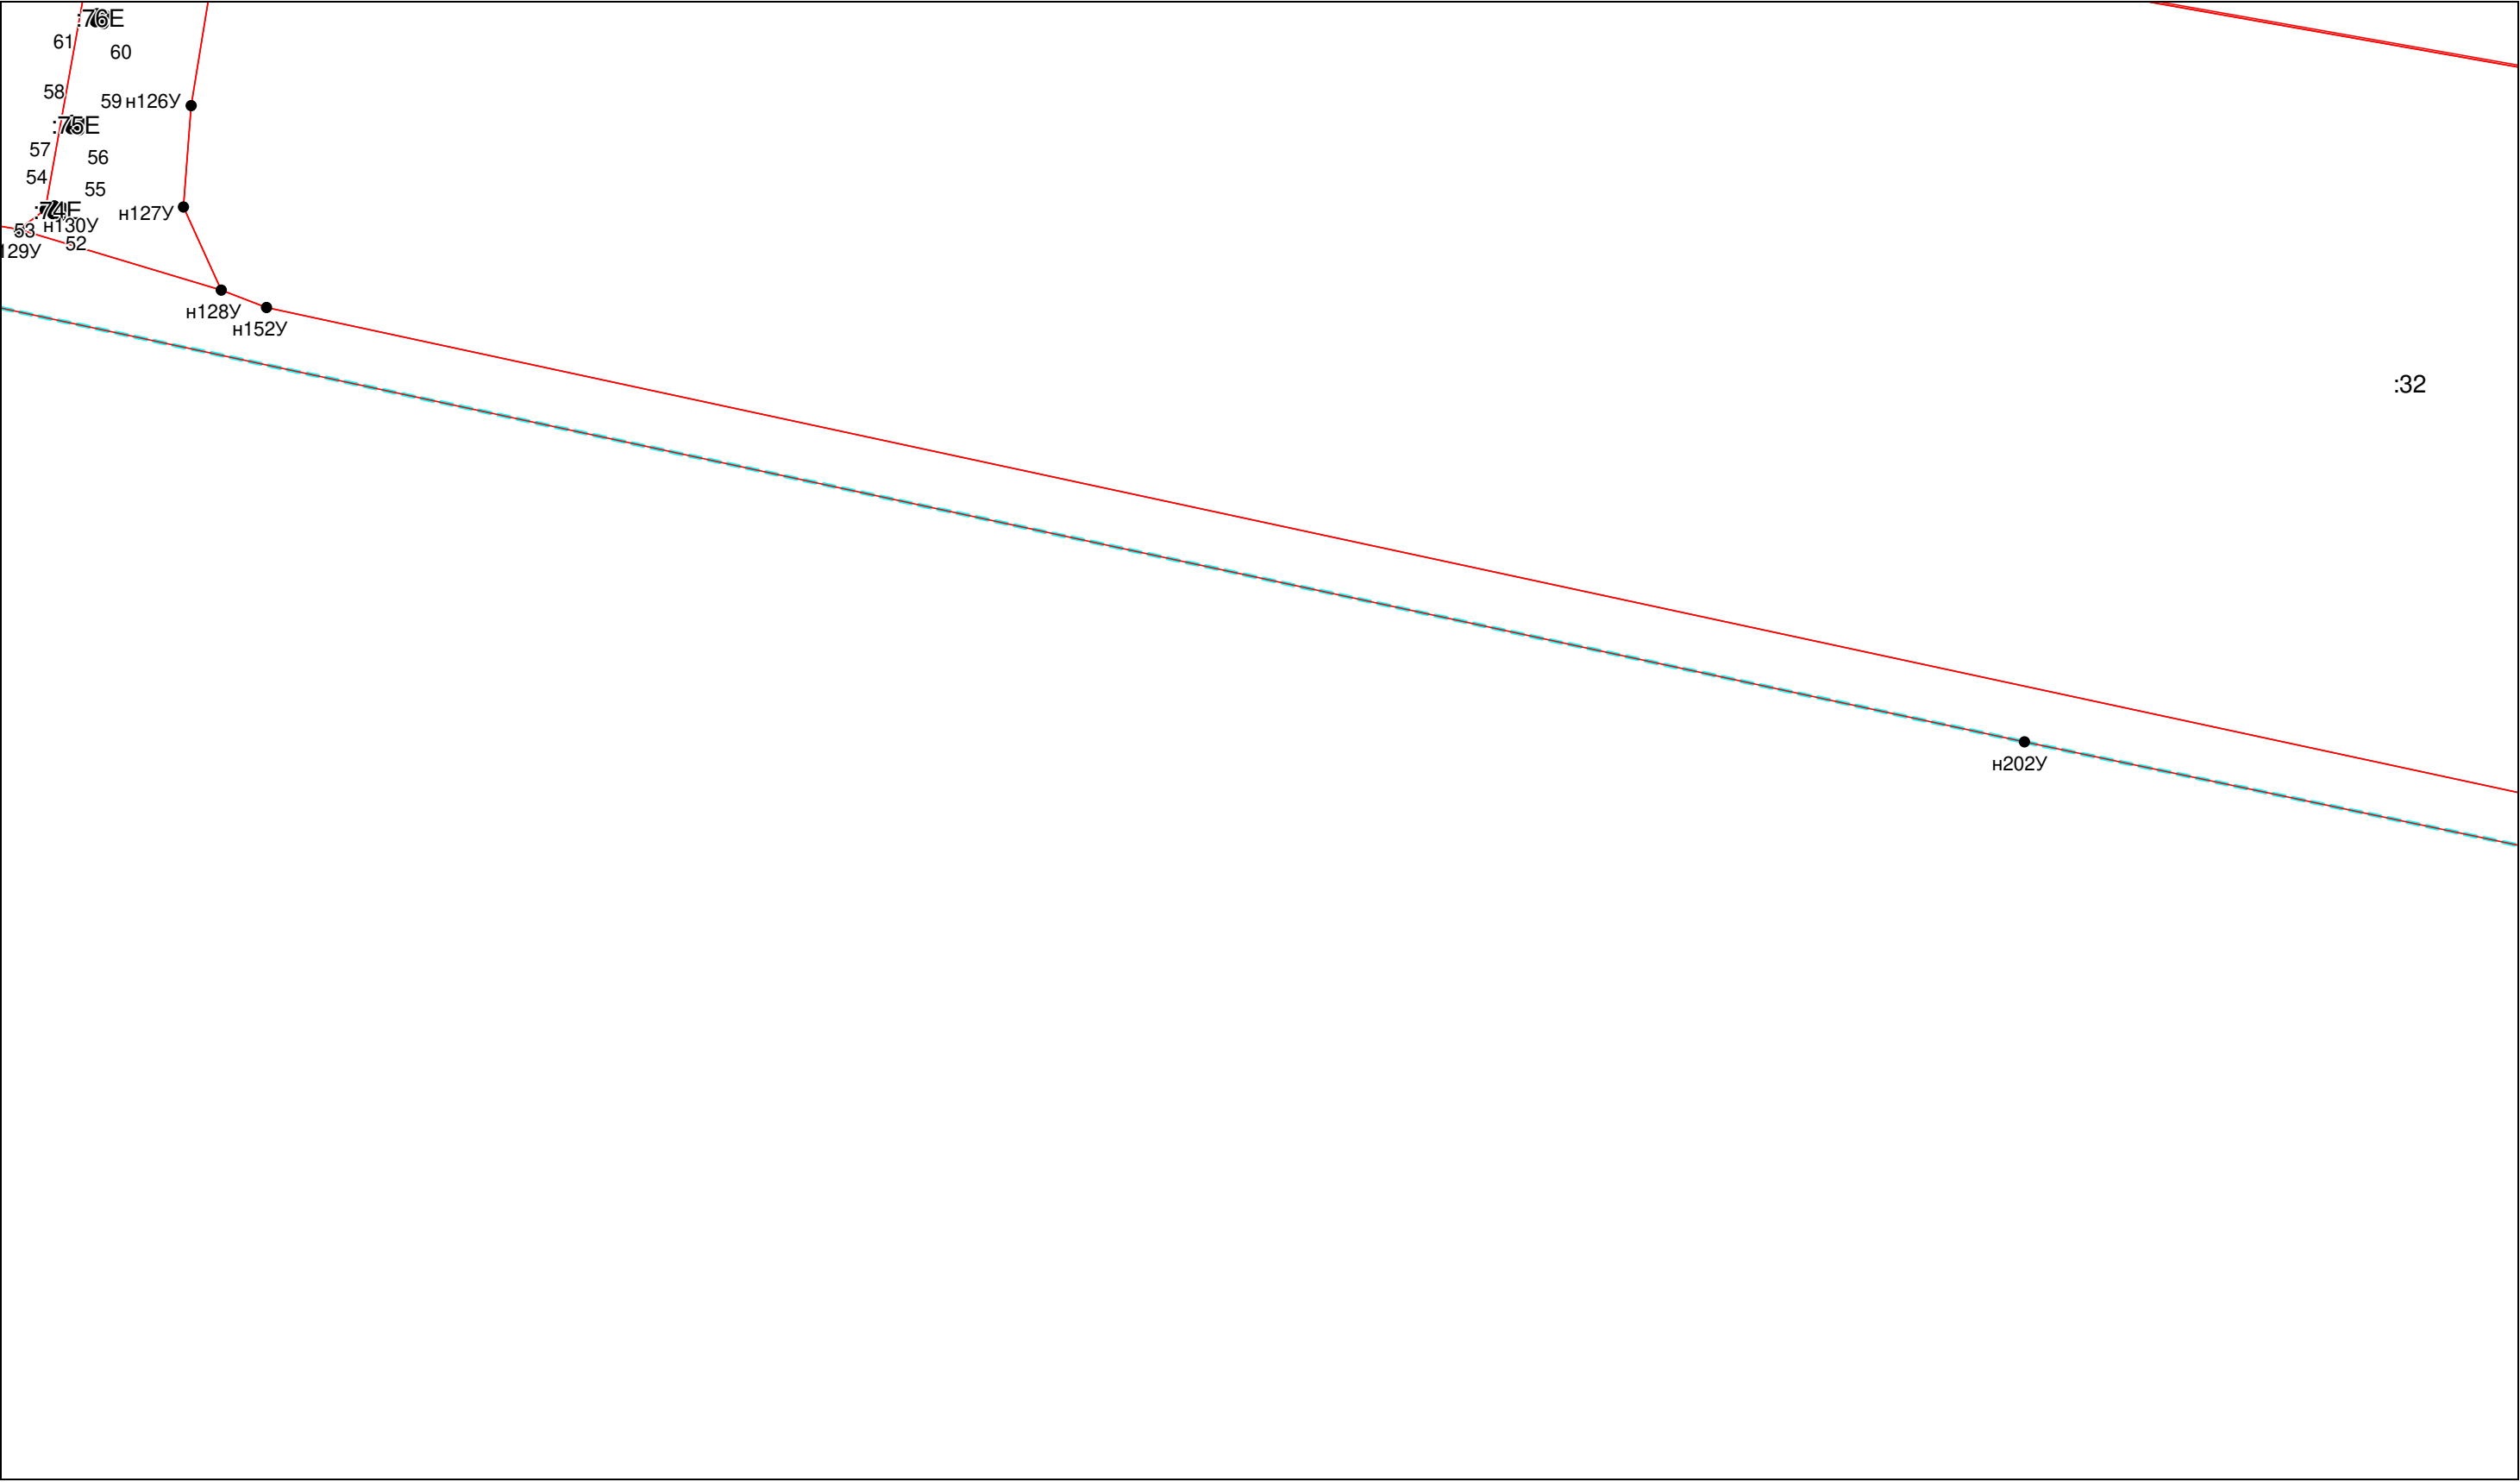


Условные обозначения приведены на отдельной странице в конце раздела.

Масштаб 1:400

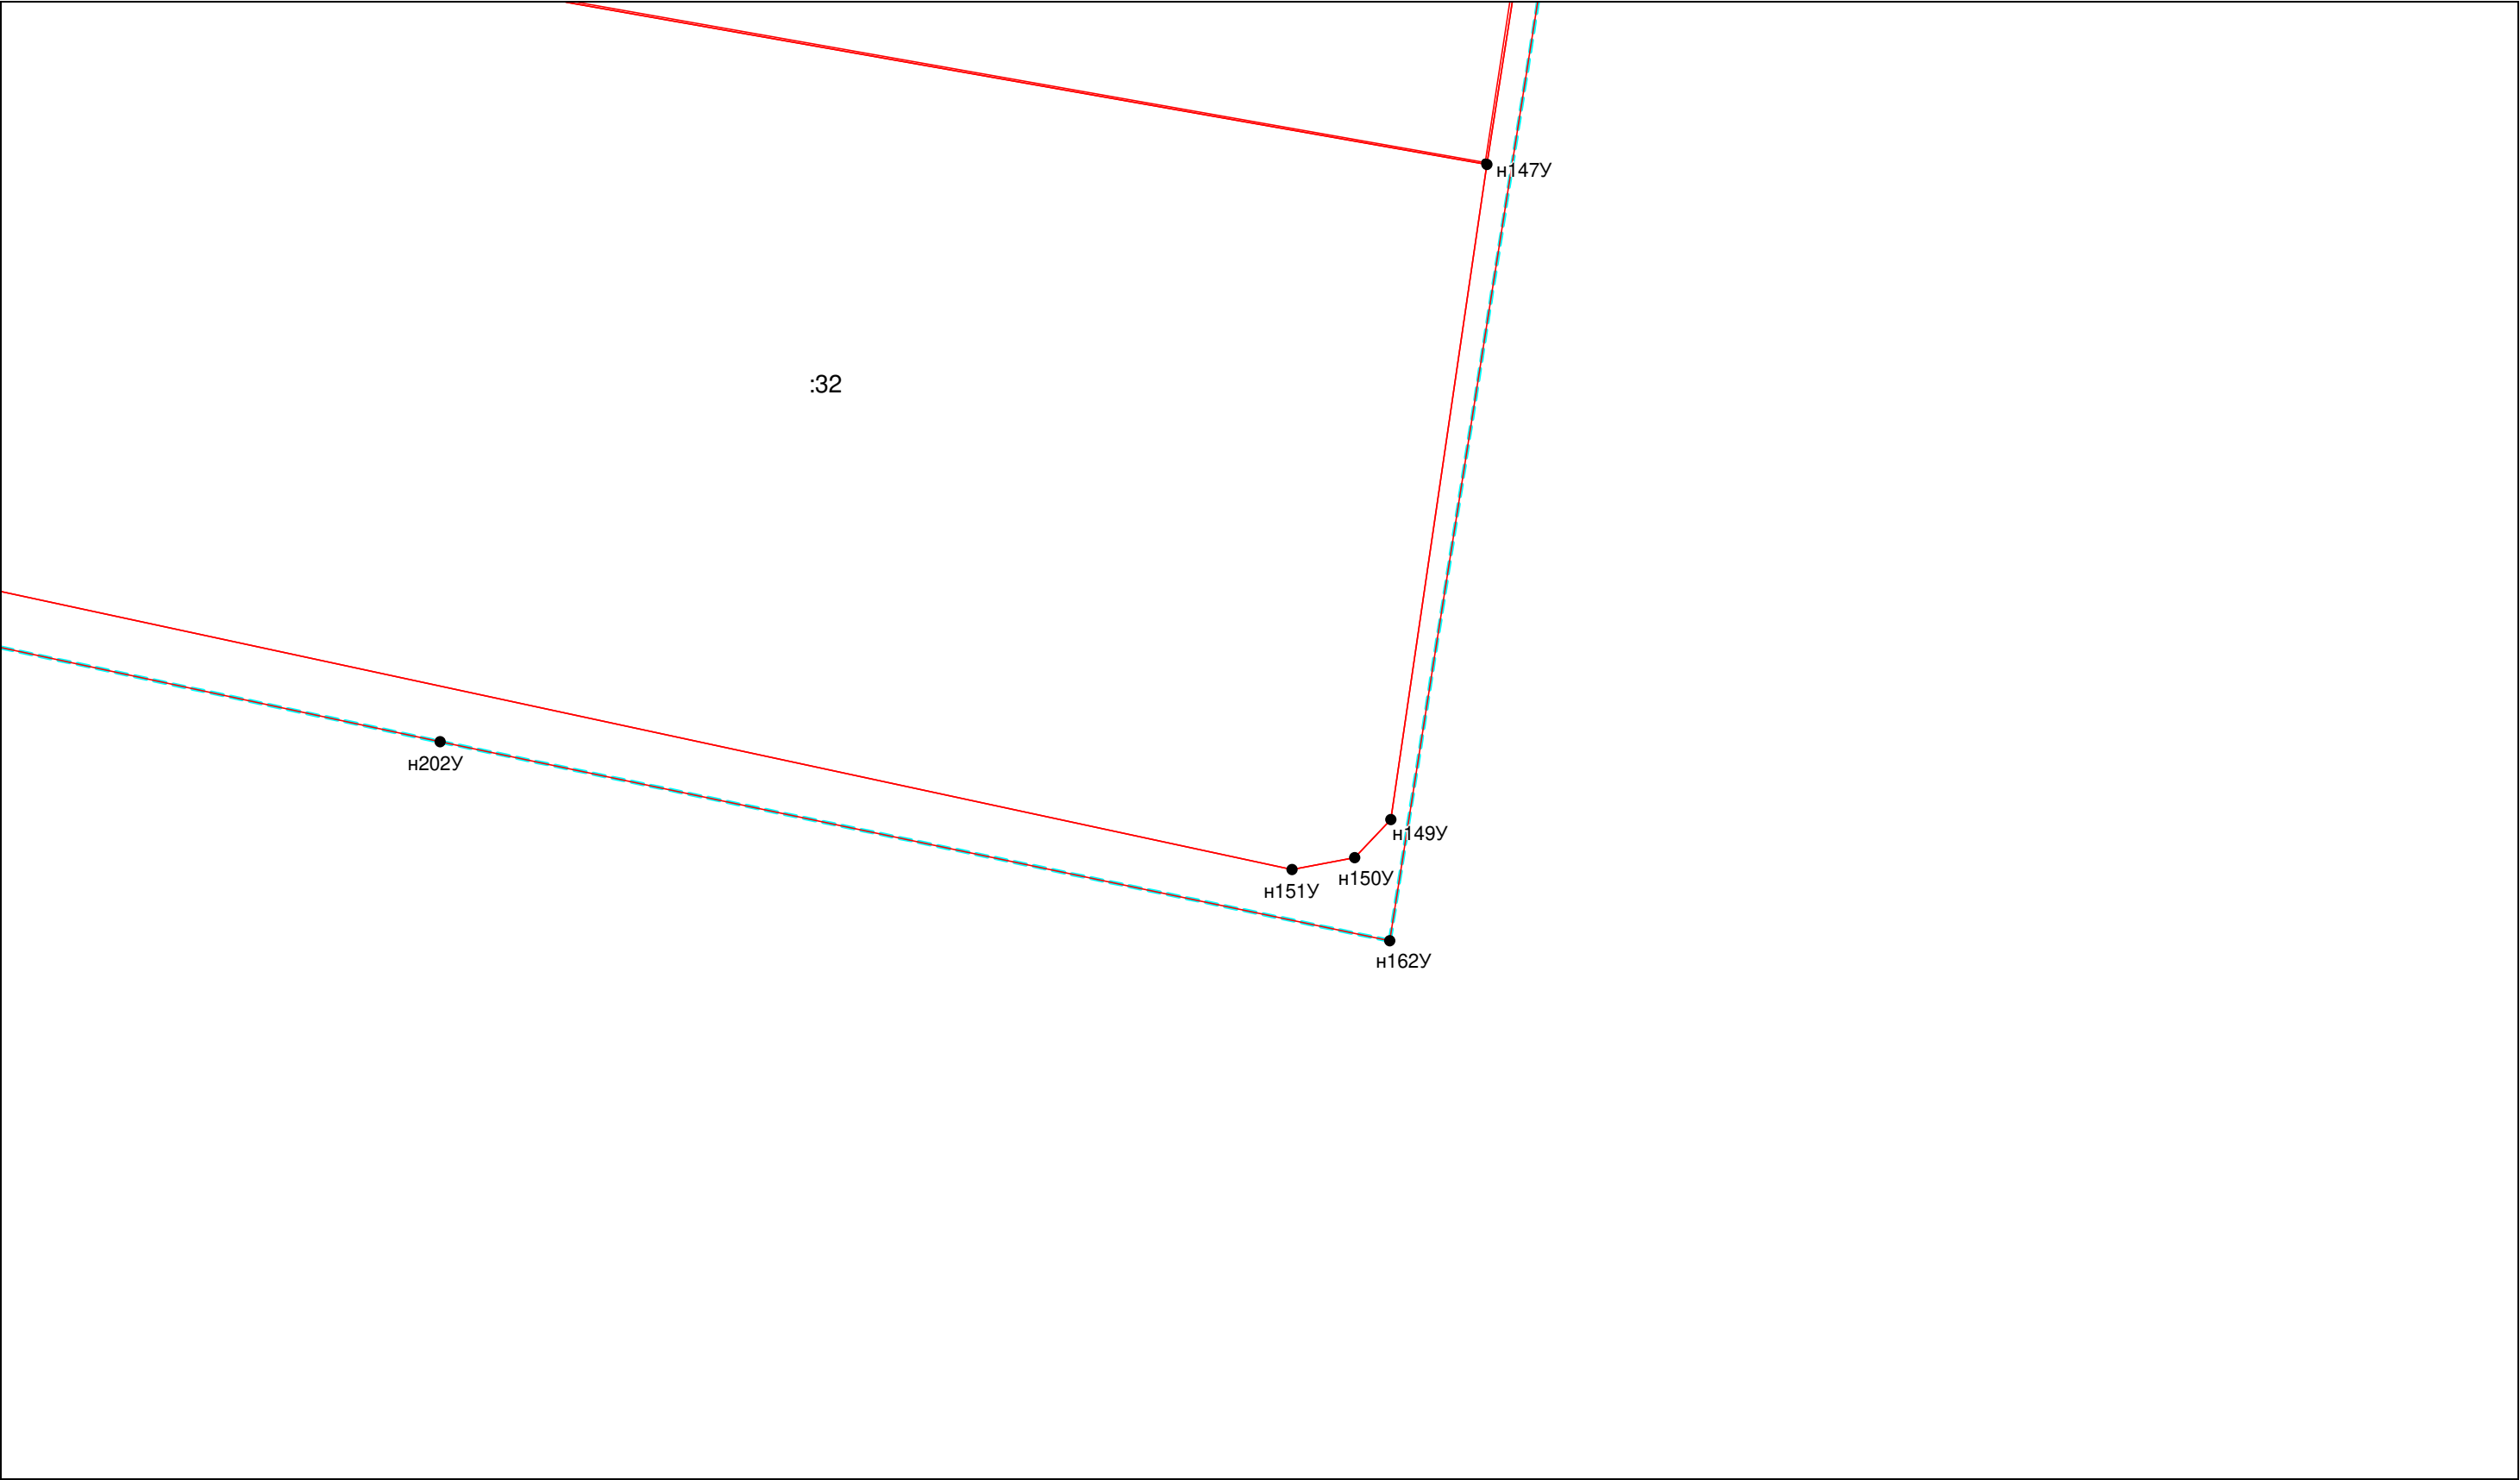

Условные обозначения:

 	– существующая часть границы земельного участка,
	– вновь образованная или уточненная часть границы земельного участка,
	– характерная точка границы земельного участка,
	– часть контура здания, сооружения, объекта незавершенного строительства, образованного проекцией существующего наземного конструктивного элемента здания, сооружения, объекта незавершенного строительства,
	– часть контура здания, сооружения, объекта незавершенного строительства, образованного проекцией вновь образованного наземного конструктивного элемента здания, сооружения, объекта незавершенного строительства,
	– часть контура здания, сооружения, объекта незавершенного строительства, образованного проекцией существующего надземного конструктивного элемента здания, сооружения, объекта незавершенного строительства,
	– часть контура здания, сооружения, объекта незавершенного строительства, образованного проекцией вновь образованного надземного конструктивного элемента здания, сооружения, объекта незавершенного строительства,
	– часть контура здания, сооружения, объекта незавершенного строительства, образованного проекцией существующего подземного конструктивного элемента здания, сооружения, объекта незавершенного строительства,
	– часть контура здания, сооружения, объекта незавершенного строительства, образованного проекцией вновь образованного подземного конструктивного элемента здания, сооружения, объекта незавершенного строительства,
	– характерная точка контура здания,