


Согласовано

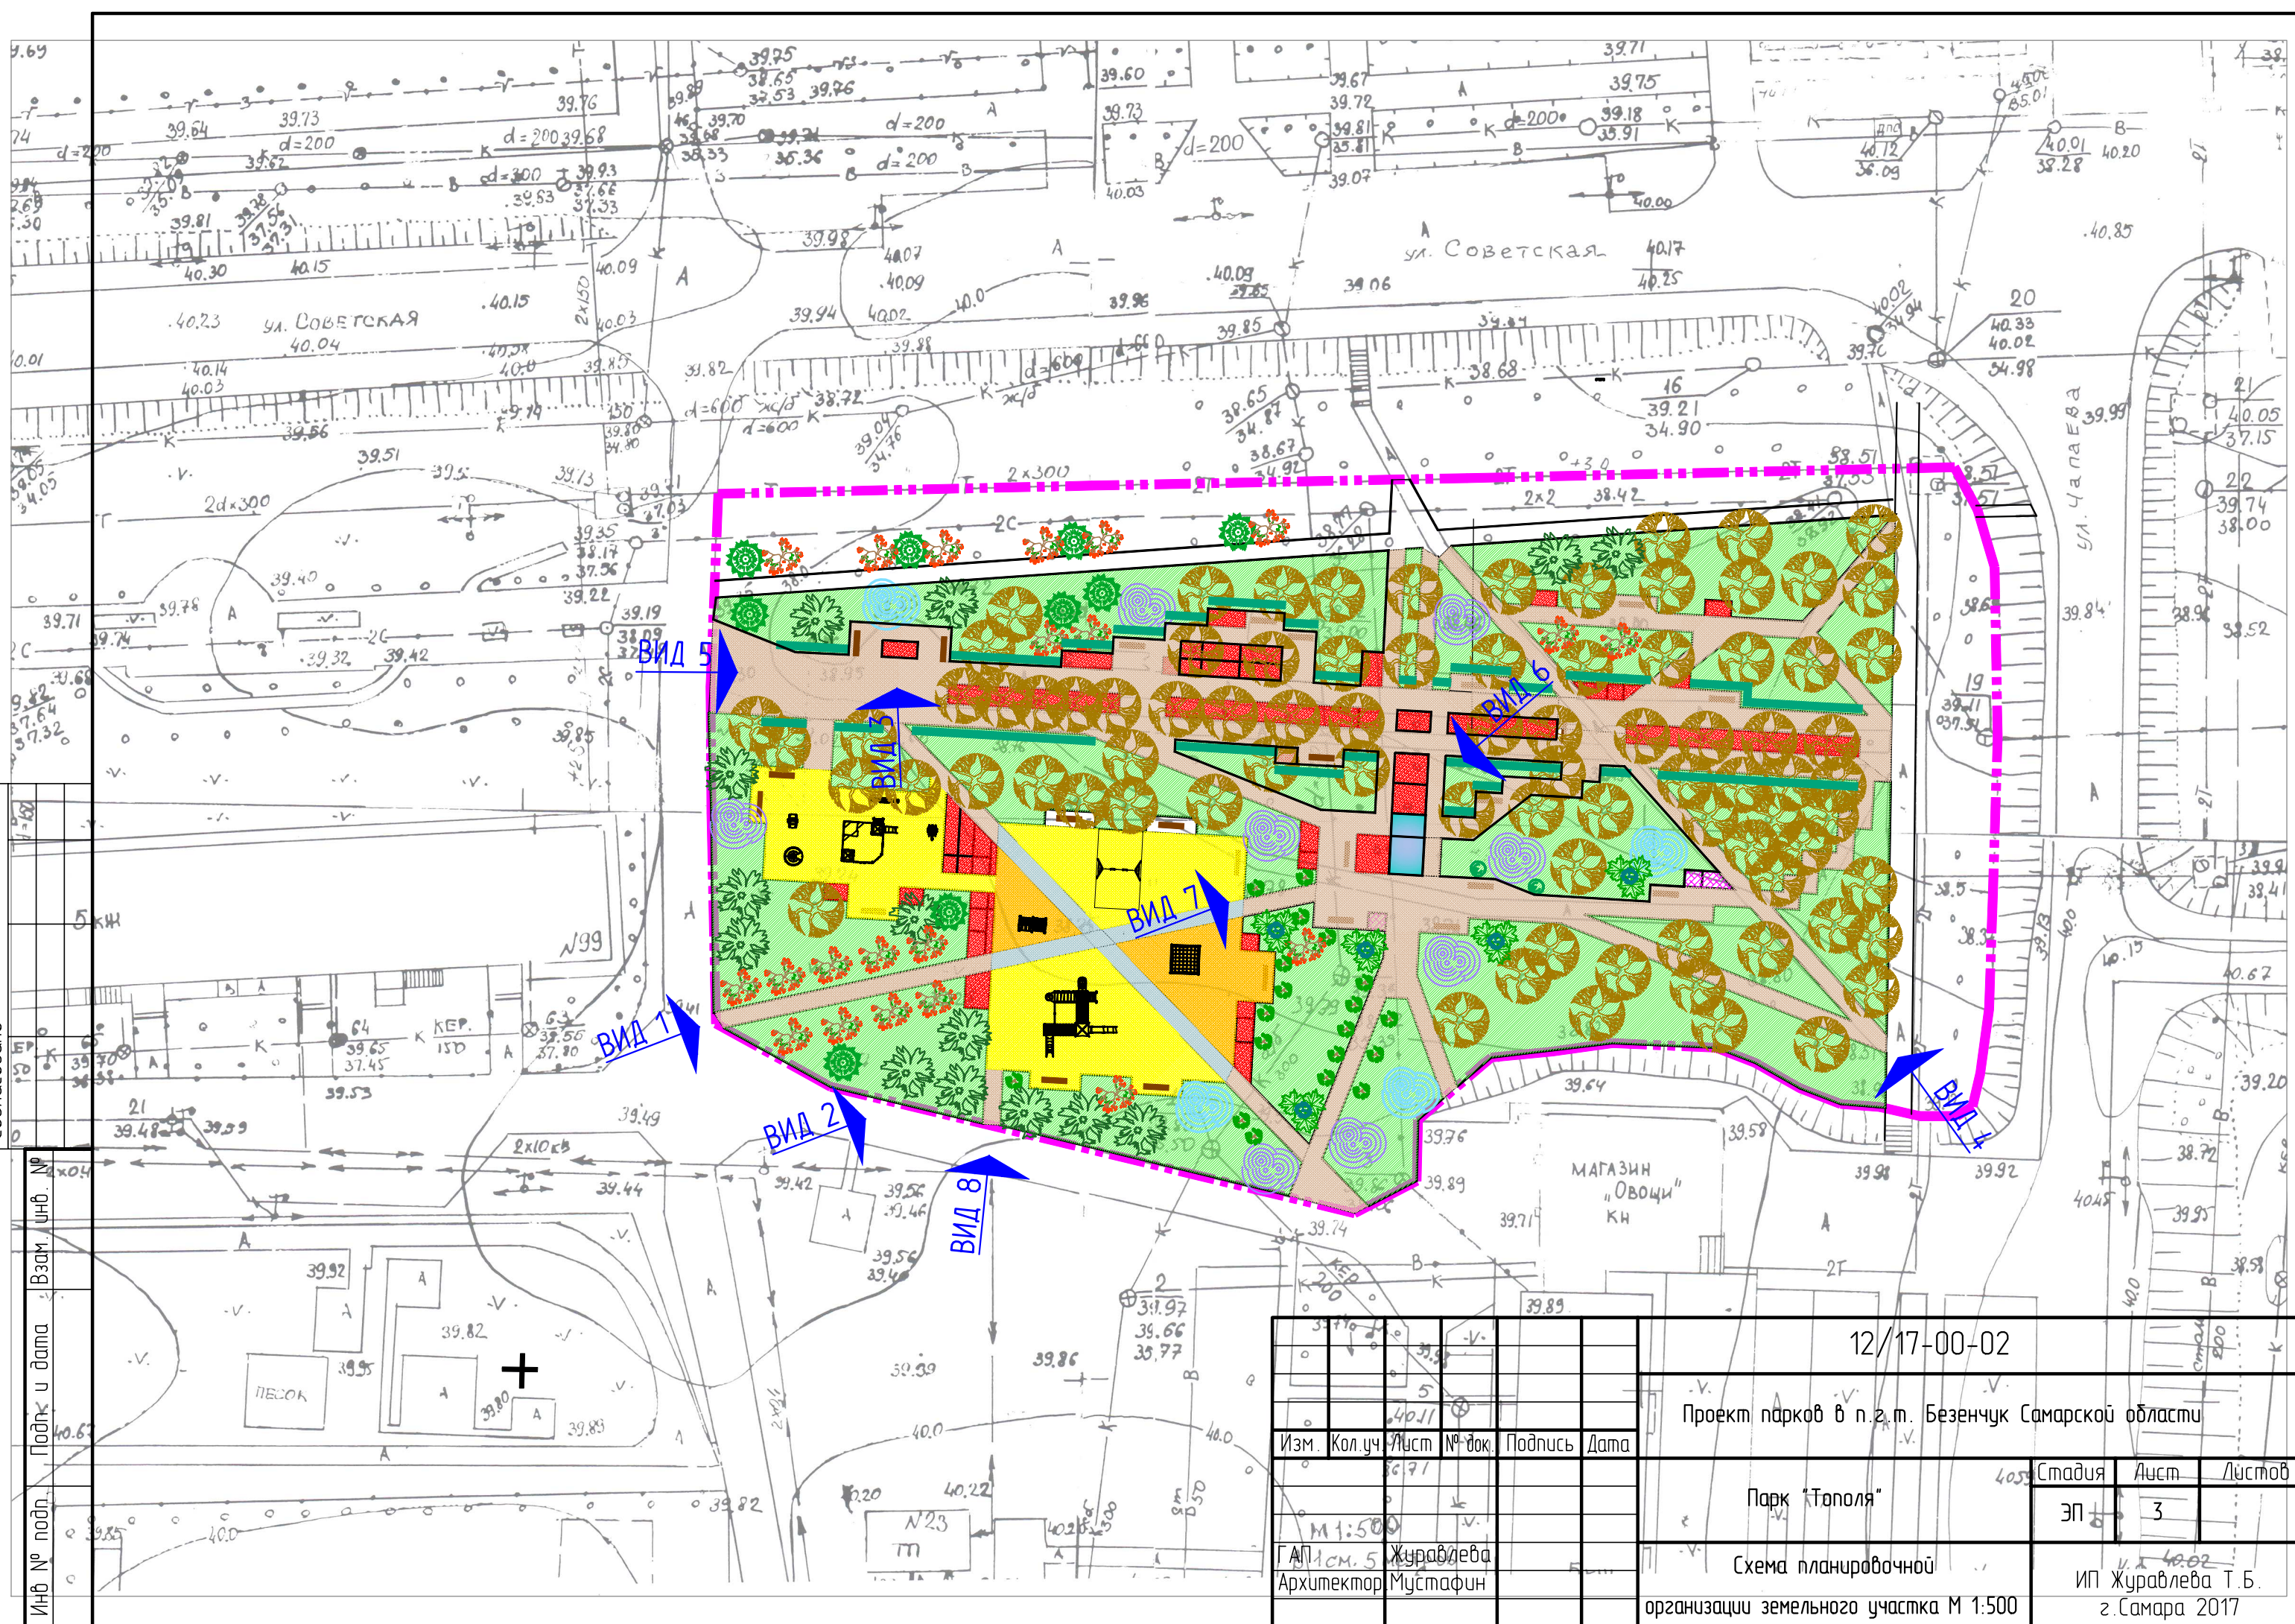

Инв. № подл. Подп. и дата. Взам. инв. №

12/17-00-02				
Проект парков в п.г.т. Безенчук Самарской области				
Парк "Тополя"			Стадия	Лист
ЭП			3	Листов
Схема планировочной организации земельного участка М 1:500			ИП Журавлева Т.Б. г. Самара 2017	
Изм.	Кол.уч.	Лист	№ док.	Подпись
1	5	40.11	66.71	
М 1:500				
Г.А.П. Ис. 5 Журавлева Т.Б. Архитектор Мустафин				